


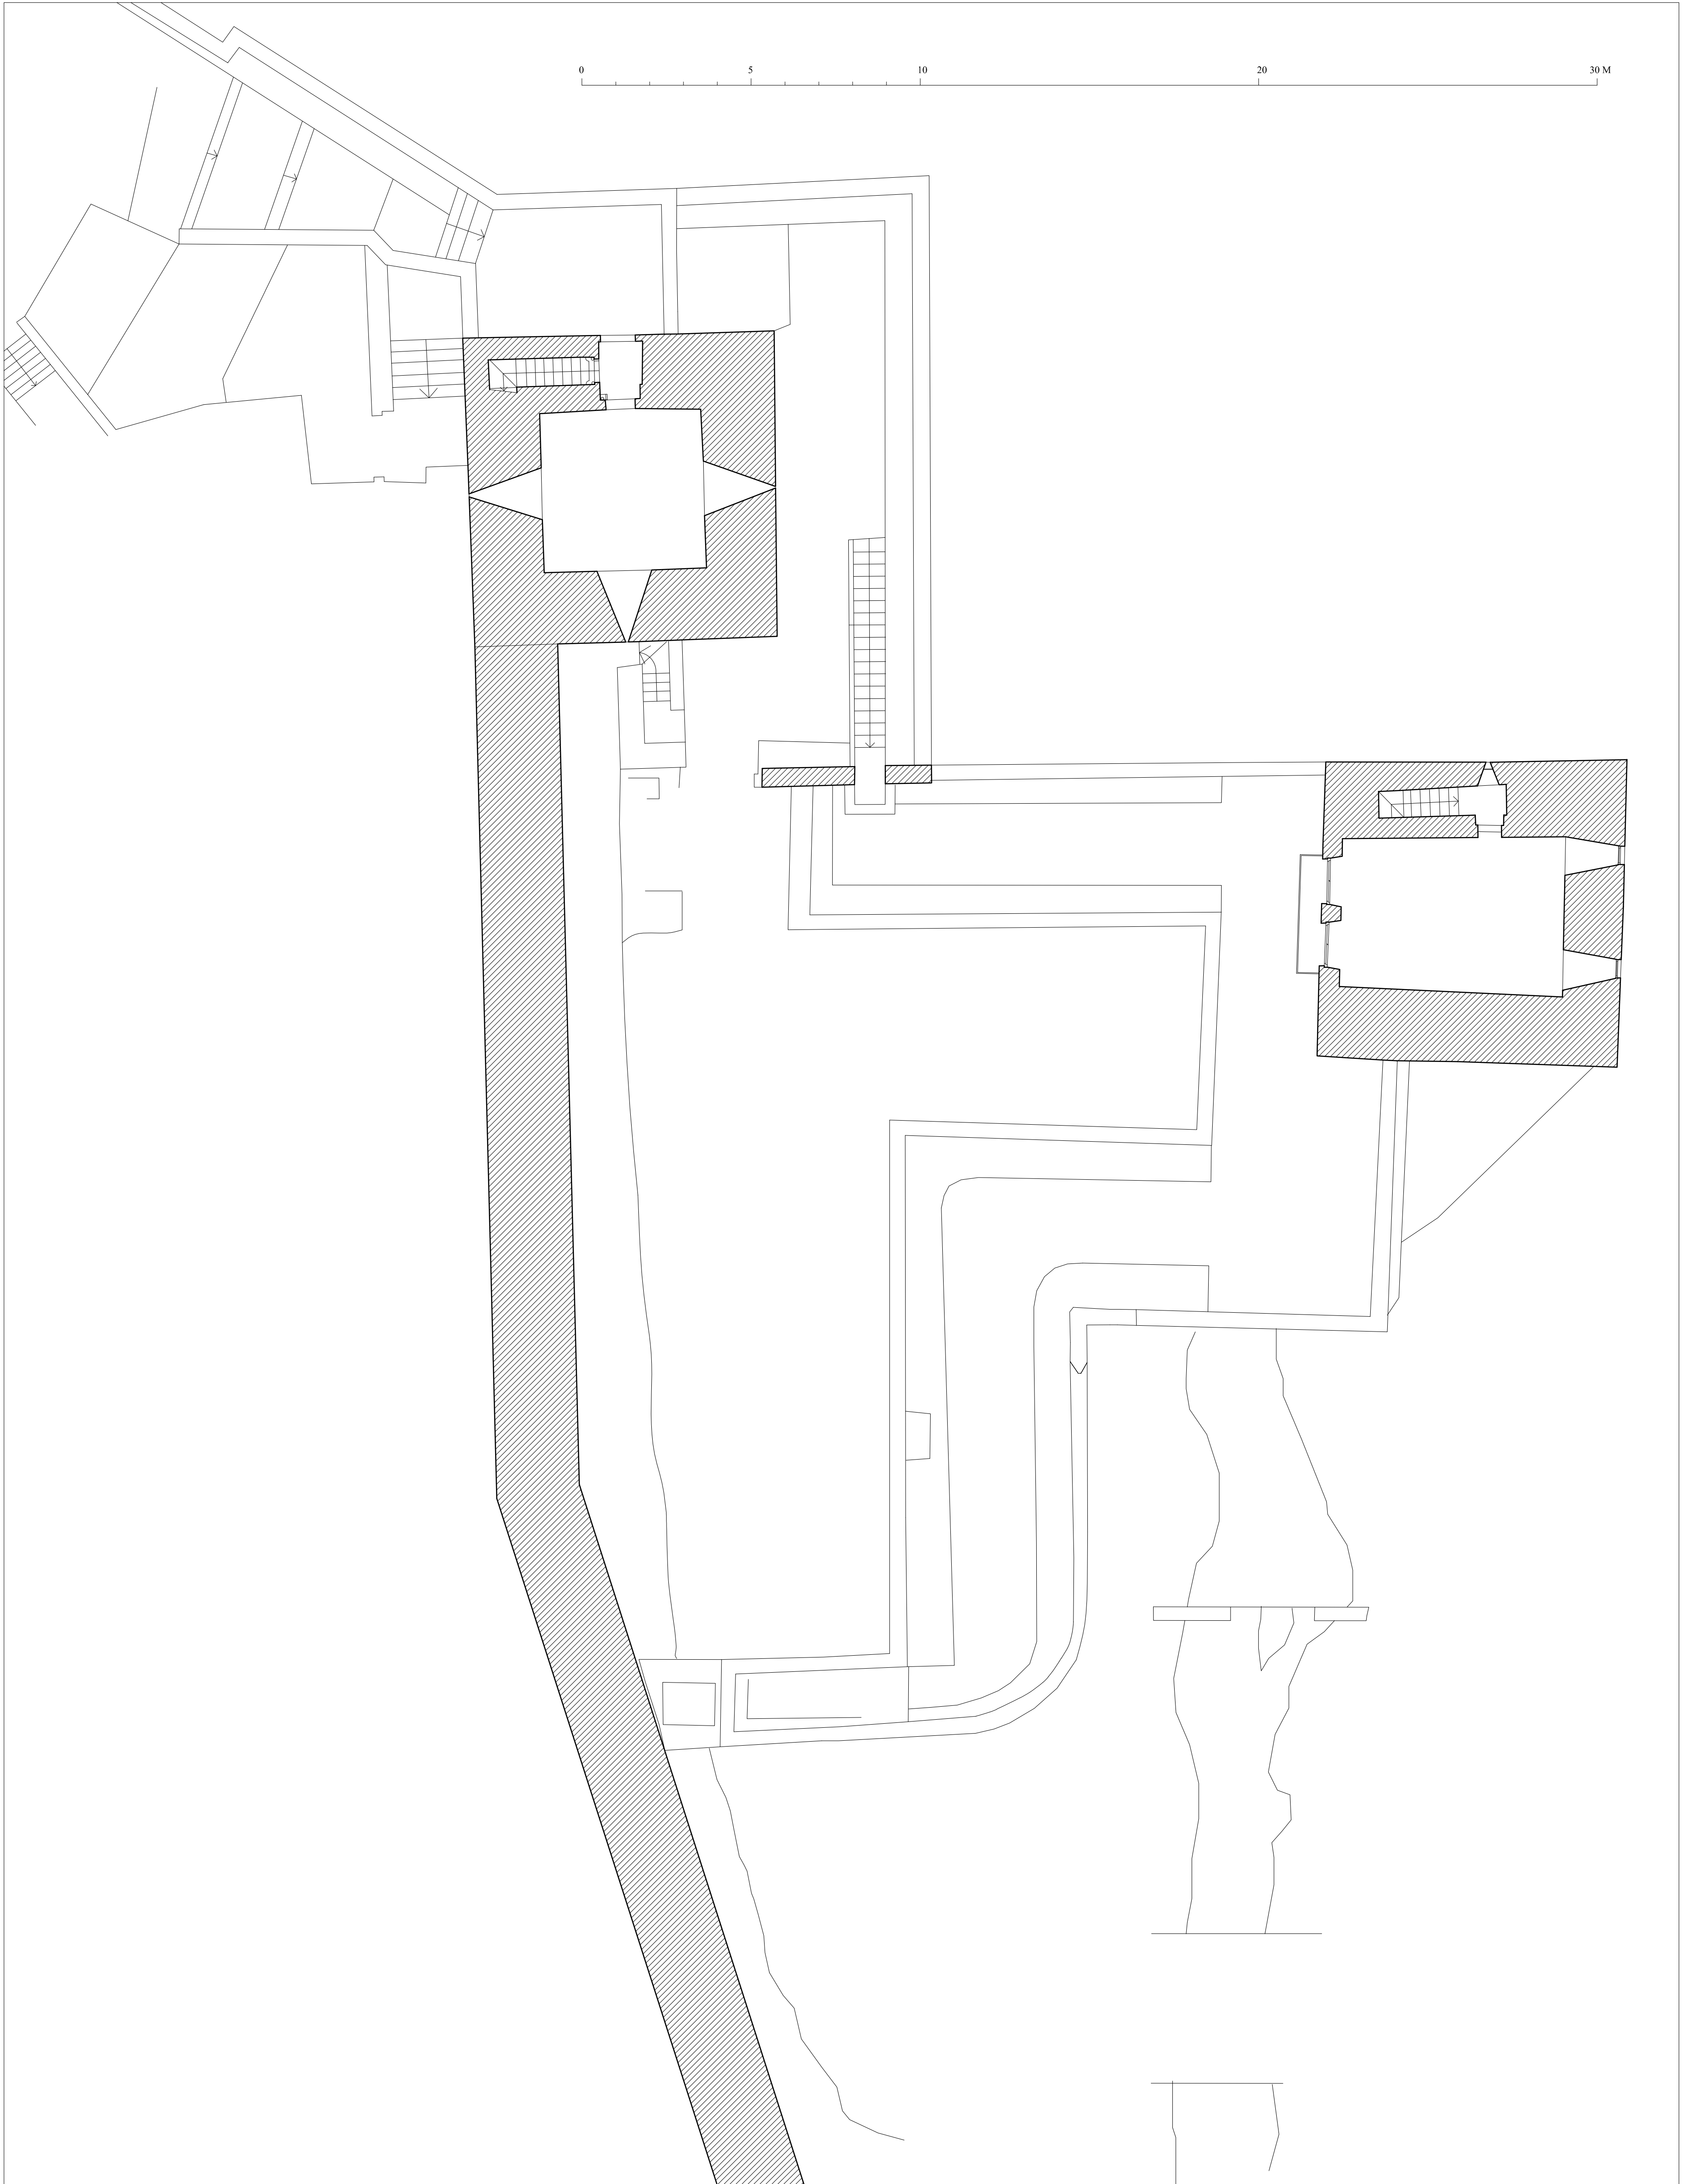

LA ALHAMBRA. GRANADA.
PLANTA 3

BALUARTE DE LA PUERTA DEL ARRABAL
A. ALMAGRO /arq. JUNIO 2001