


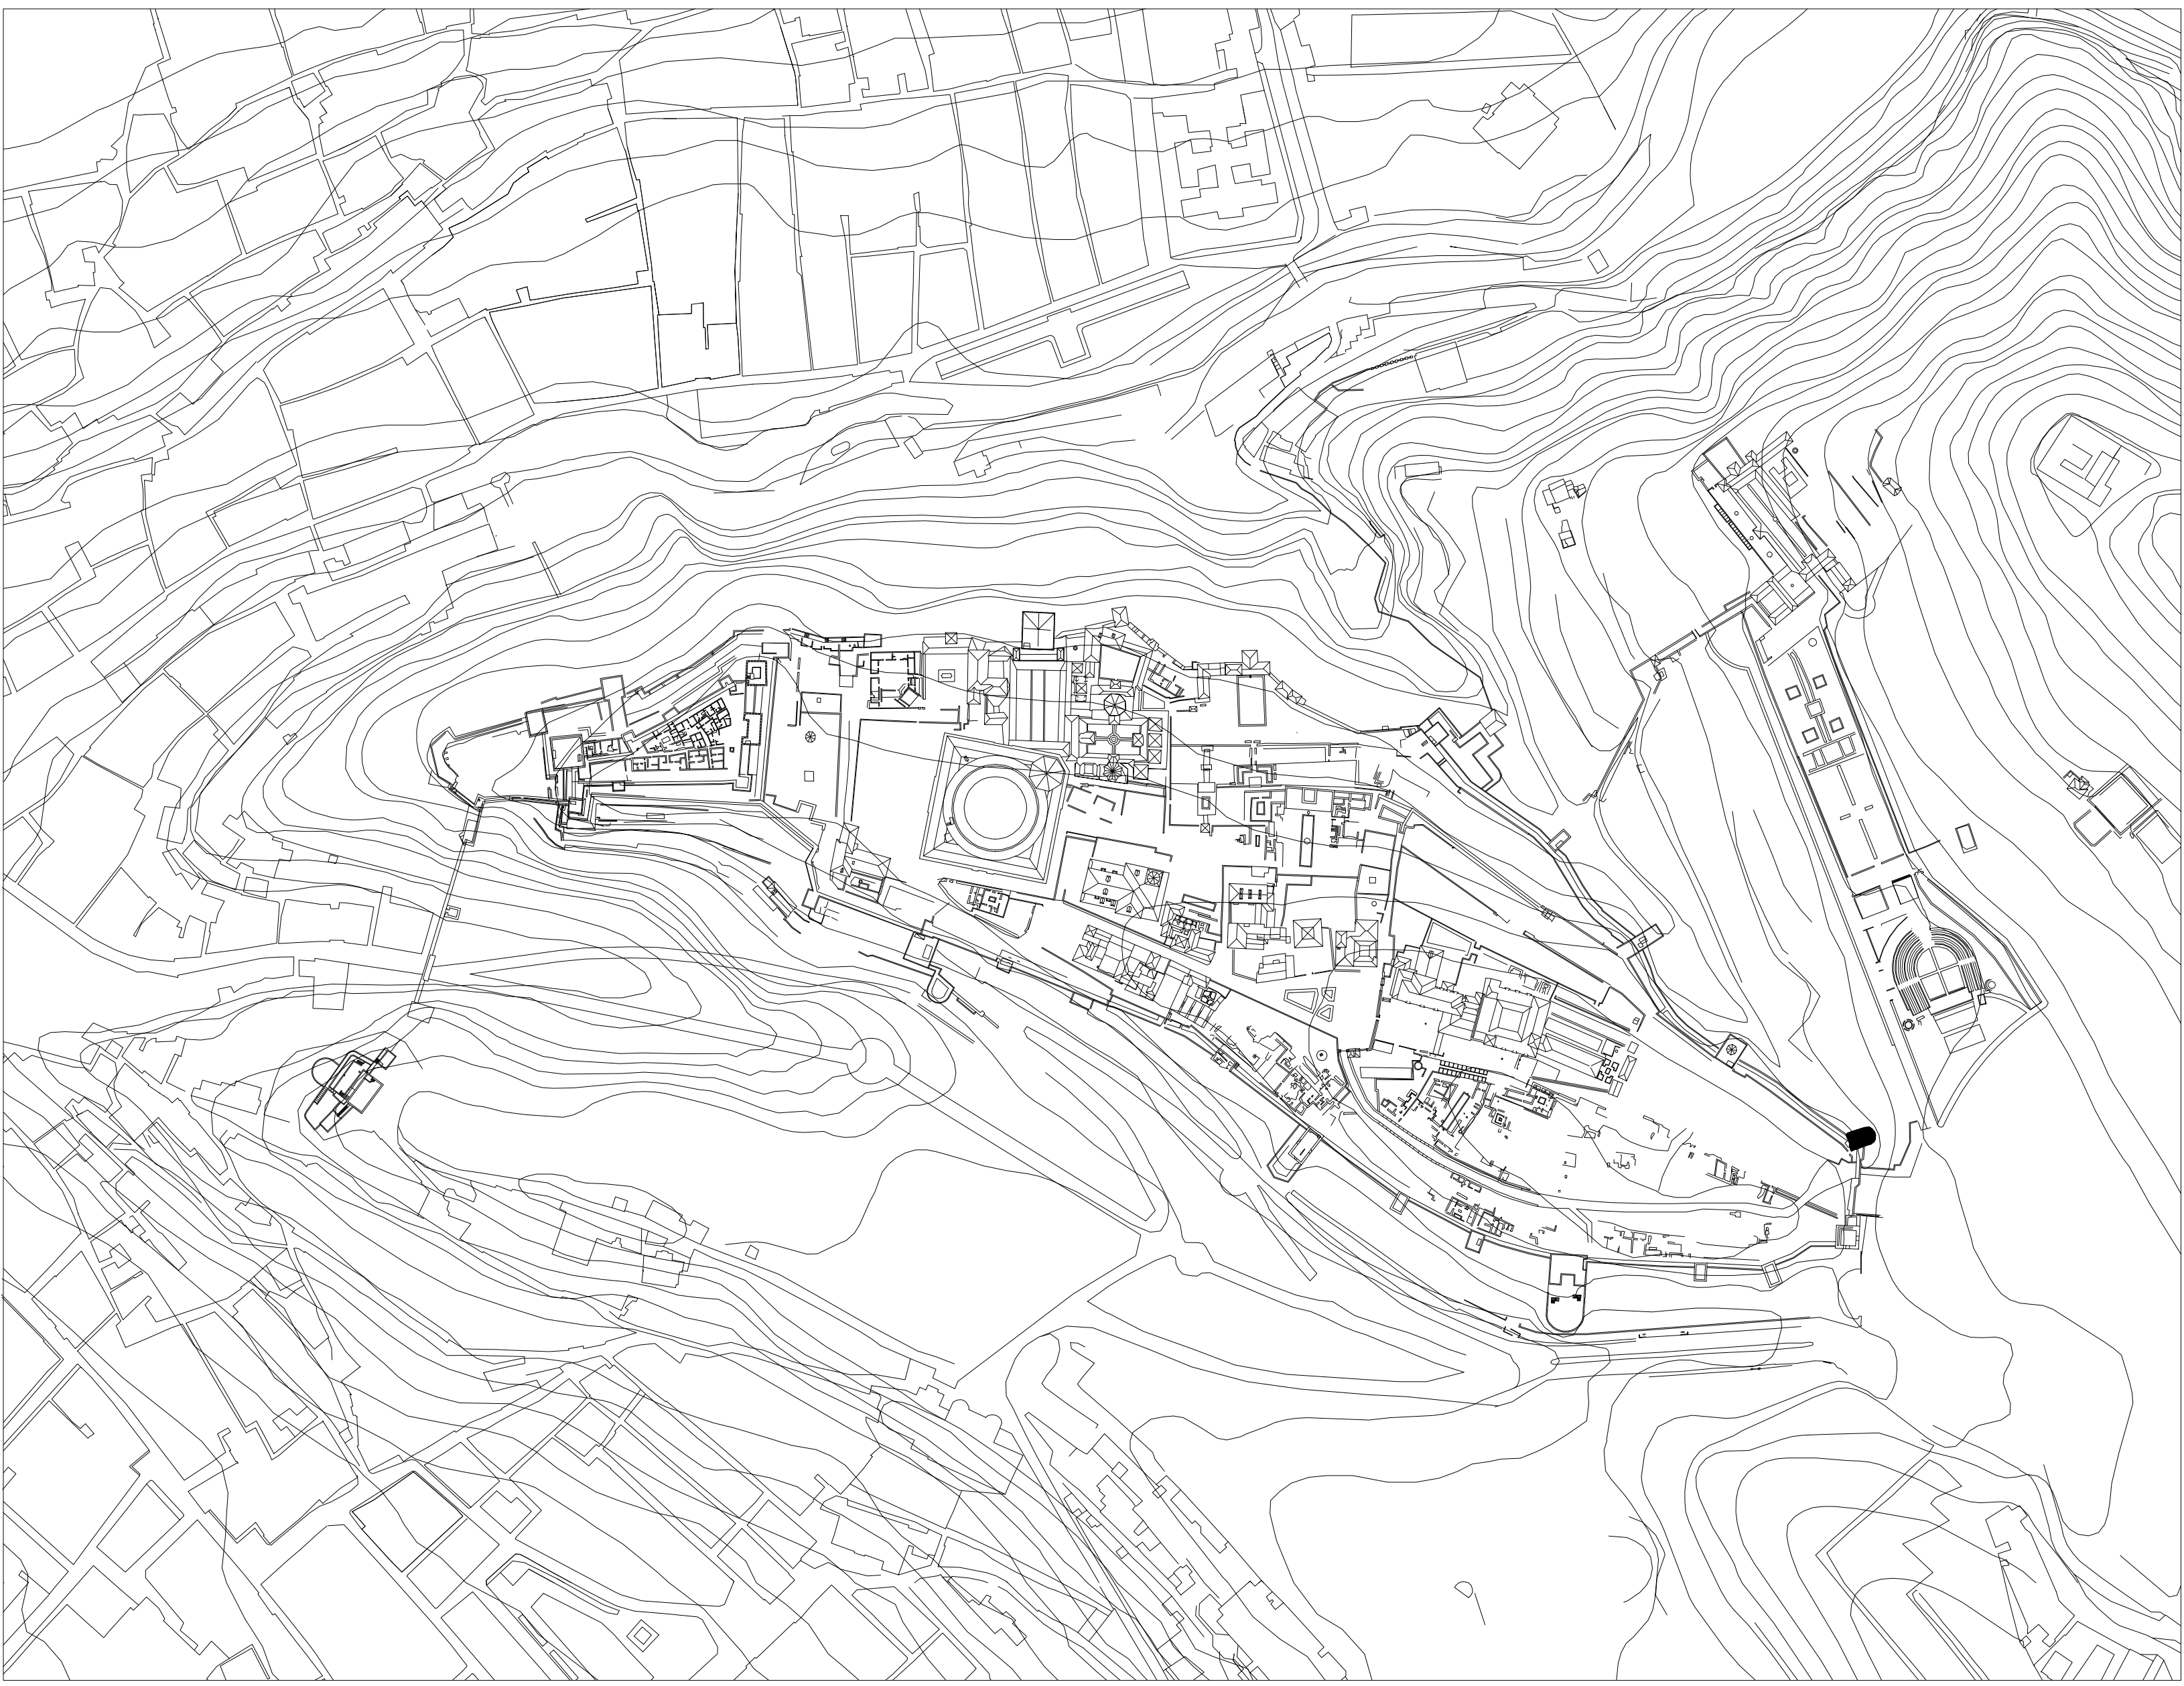

LA ALHAMBRA. GRANADA
PLANO DE SITUACION

CUBO ARTILLERO DEL CABO DE LA CARRERA
A. ALMAGRO /arq.
JUNIO 2002