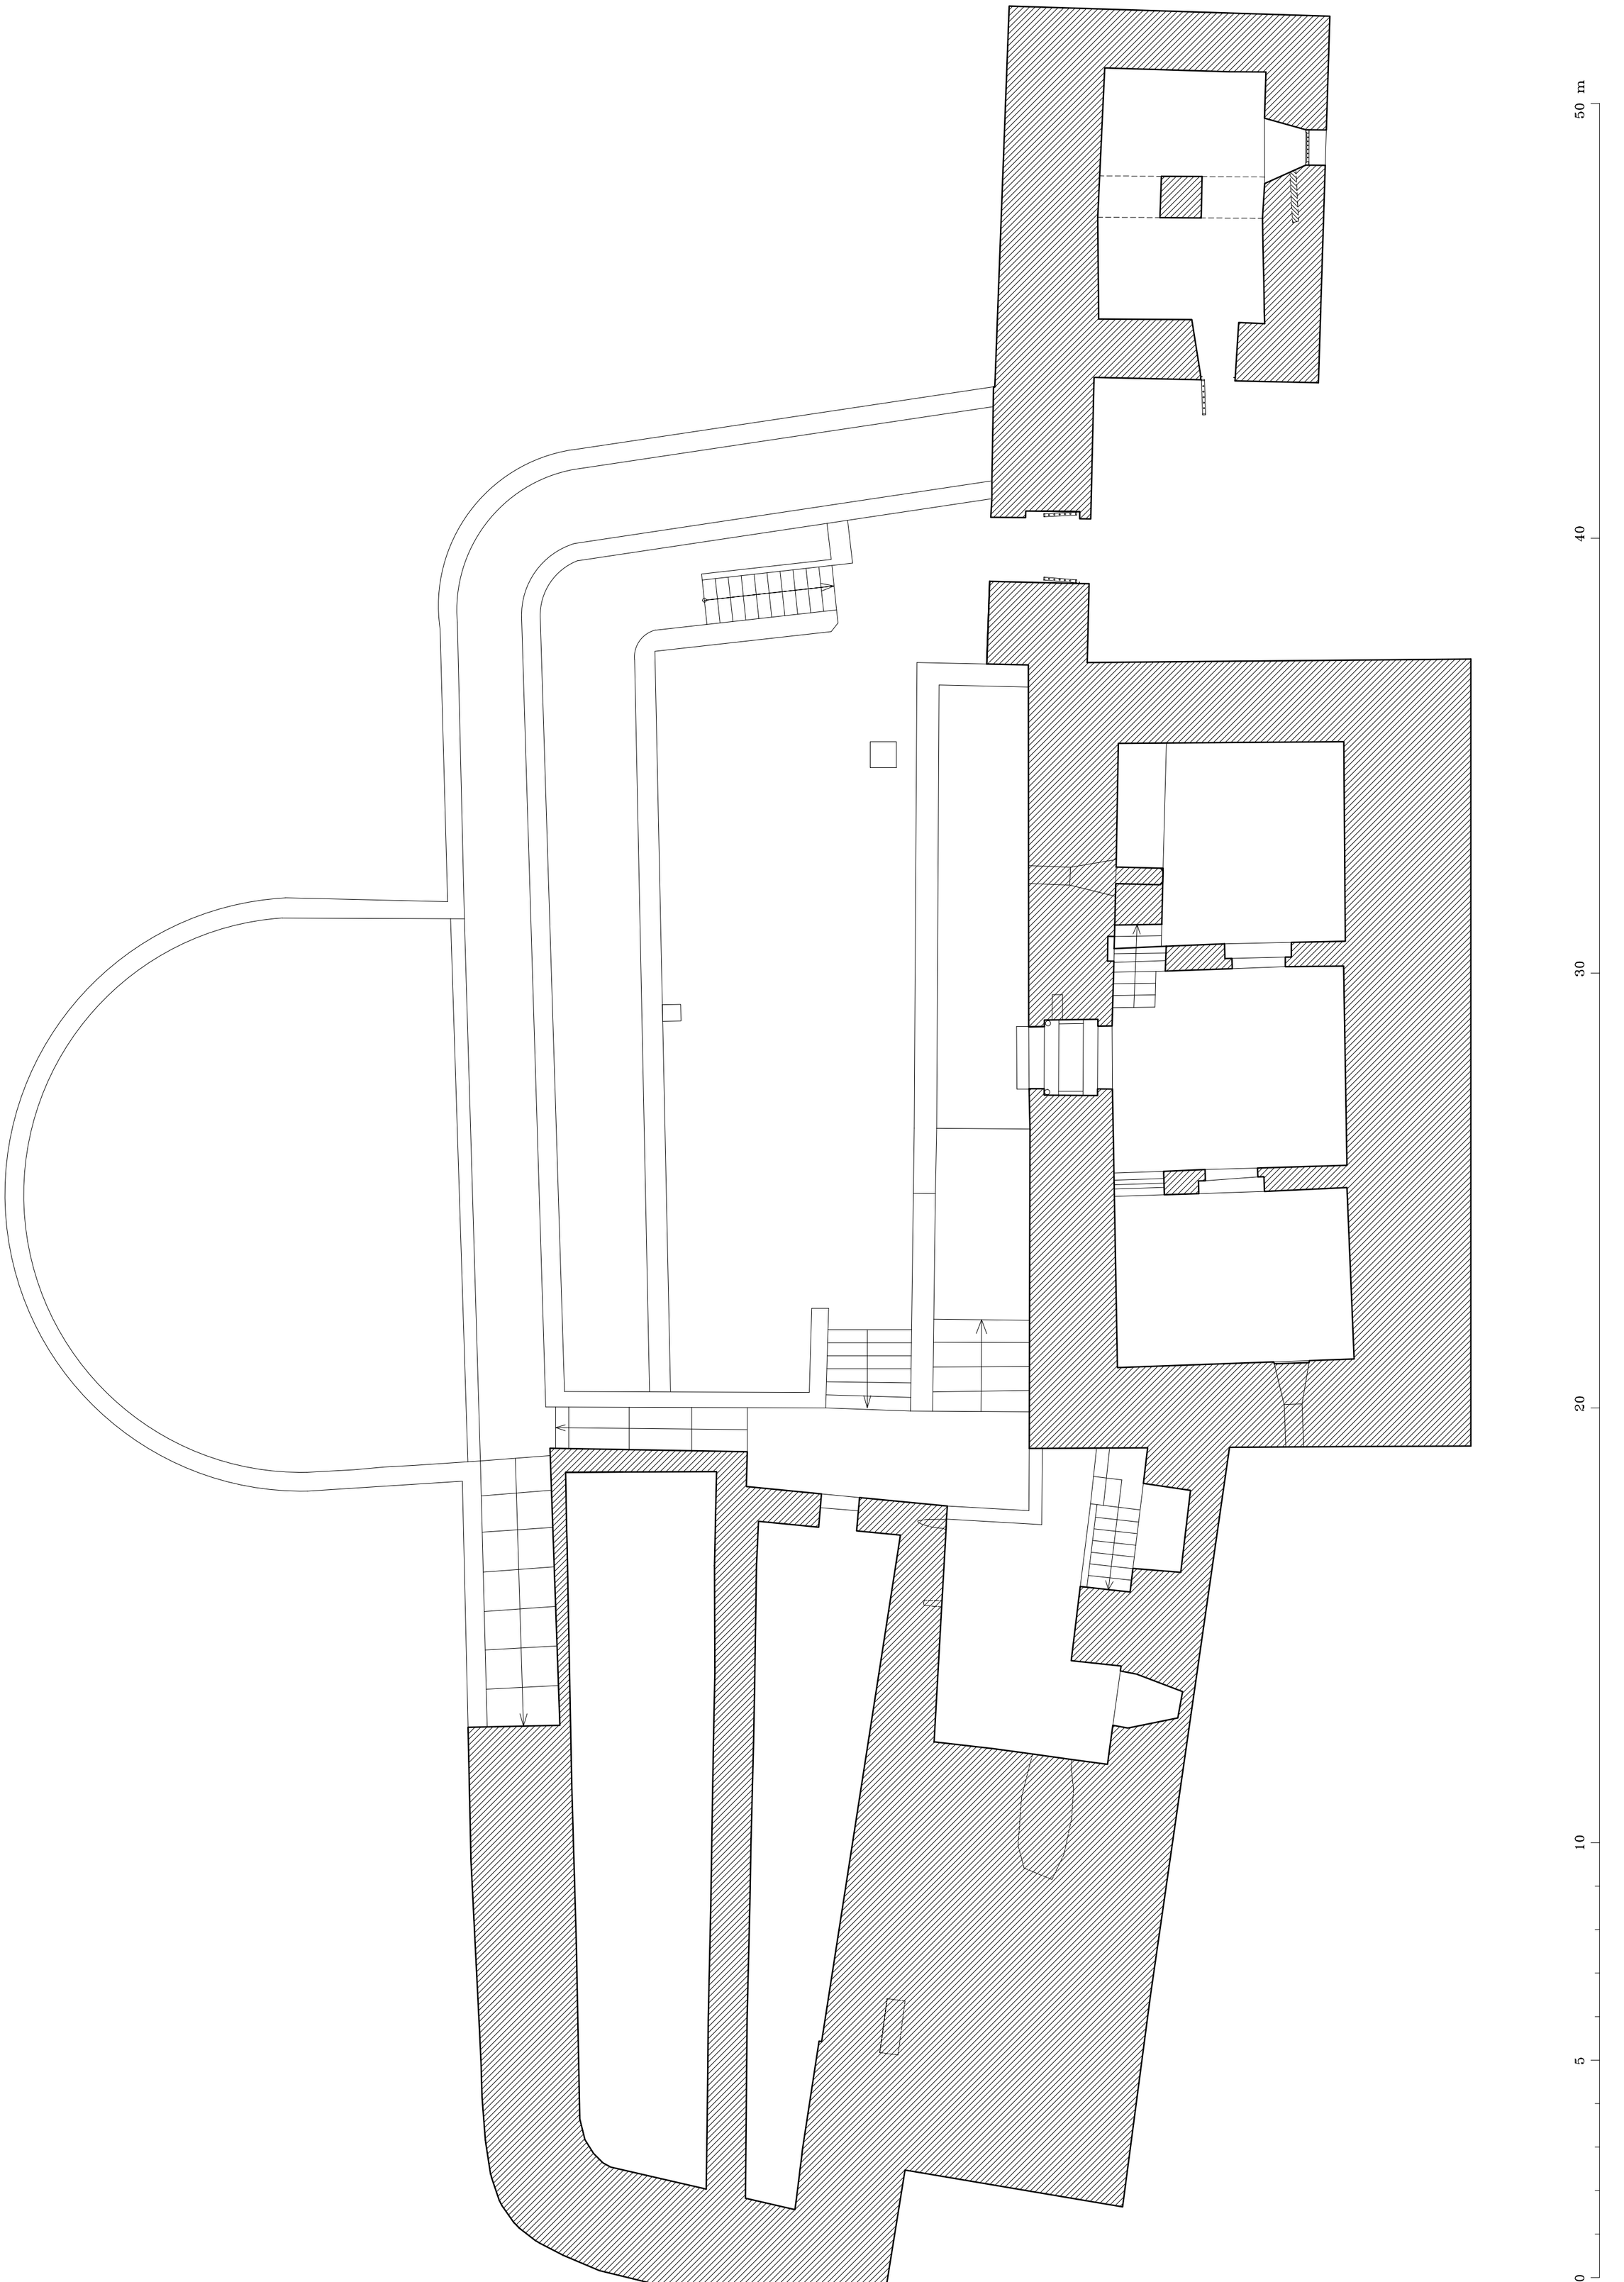

TORRES BERMEJAS

PLANTA 2

CASTILLO DEL MAUROR. GRANADA

A. ALMAGRO / arq.

JUNIO 2003