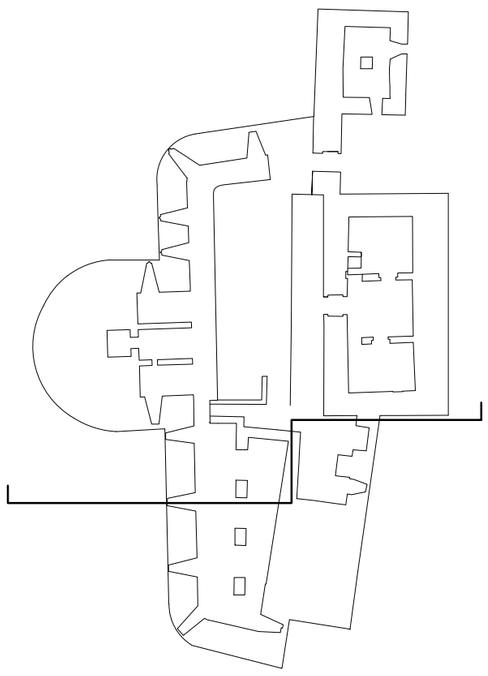

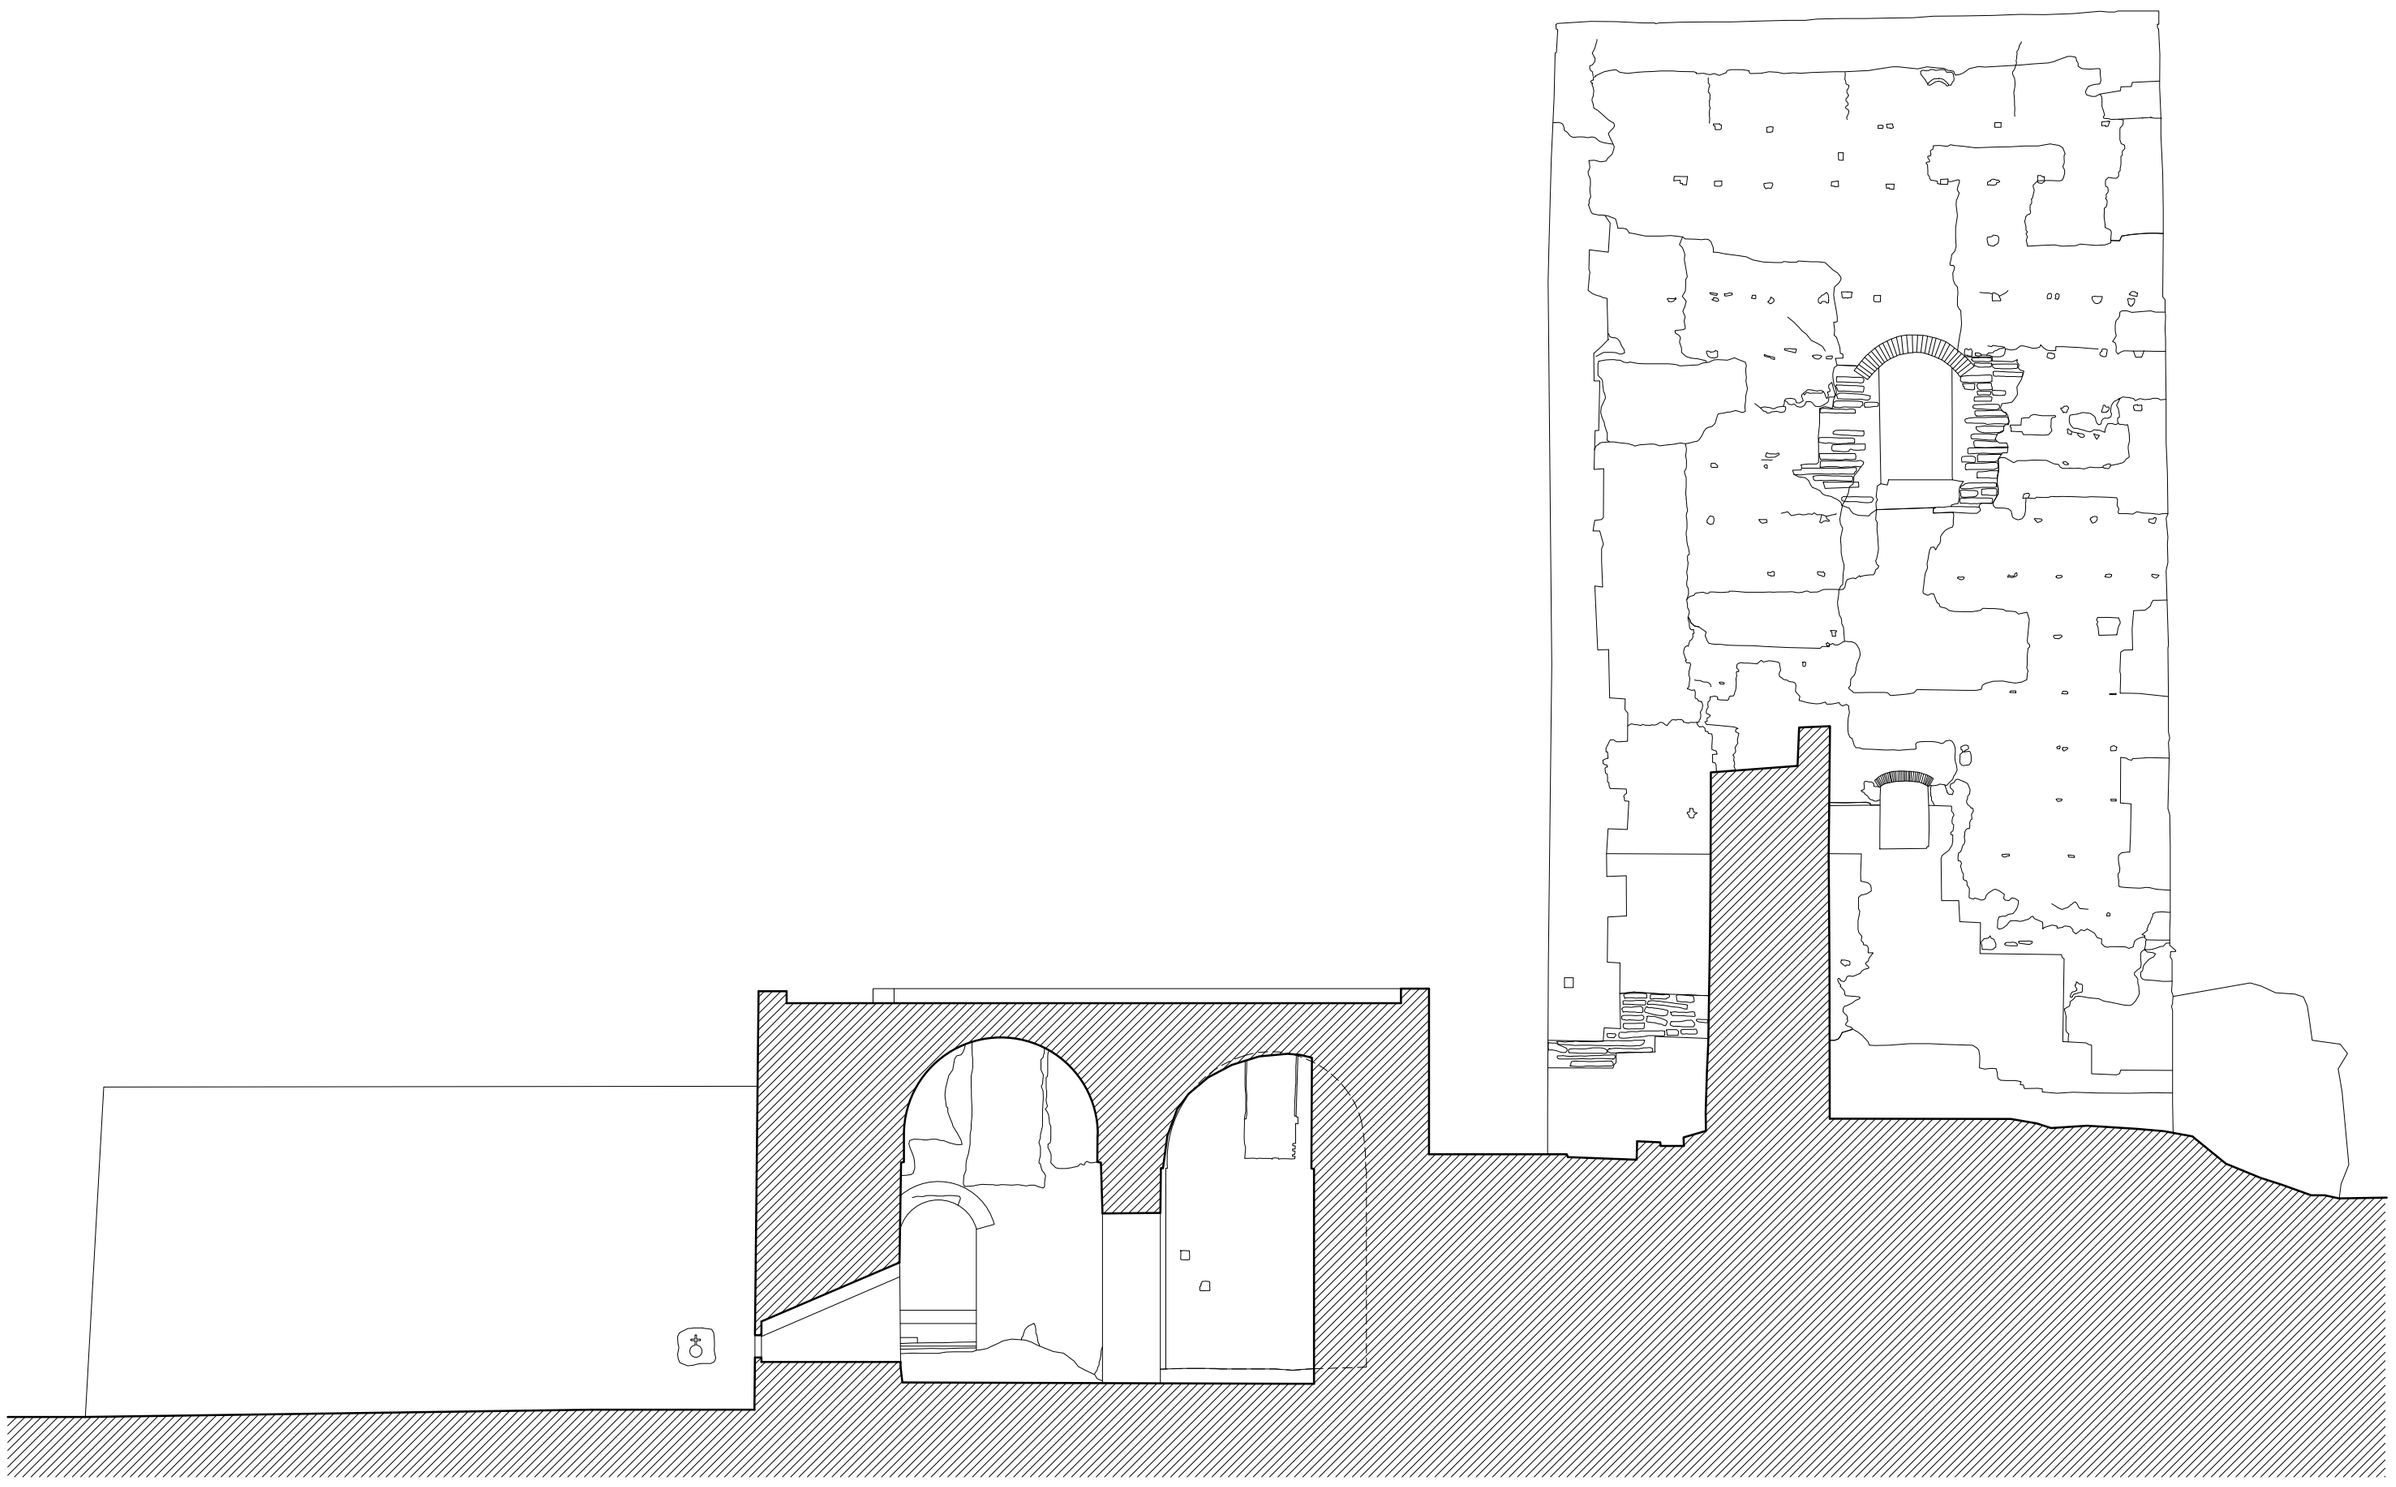

TORRES BERMEJAS

SECCION 3

CASTILLO DEL MAUROR. GRANADA

A. ALMAGRO / arq.

JUNIO 2003