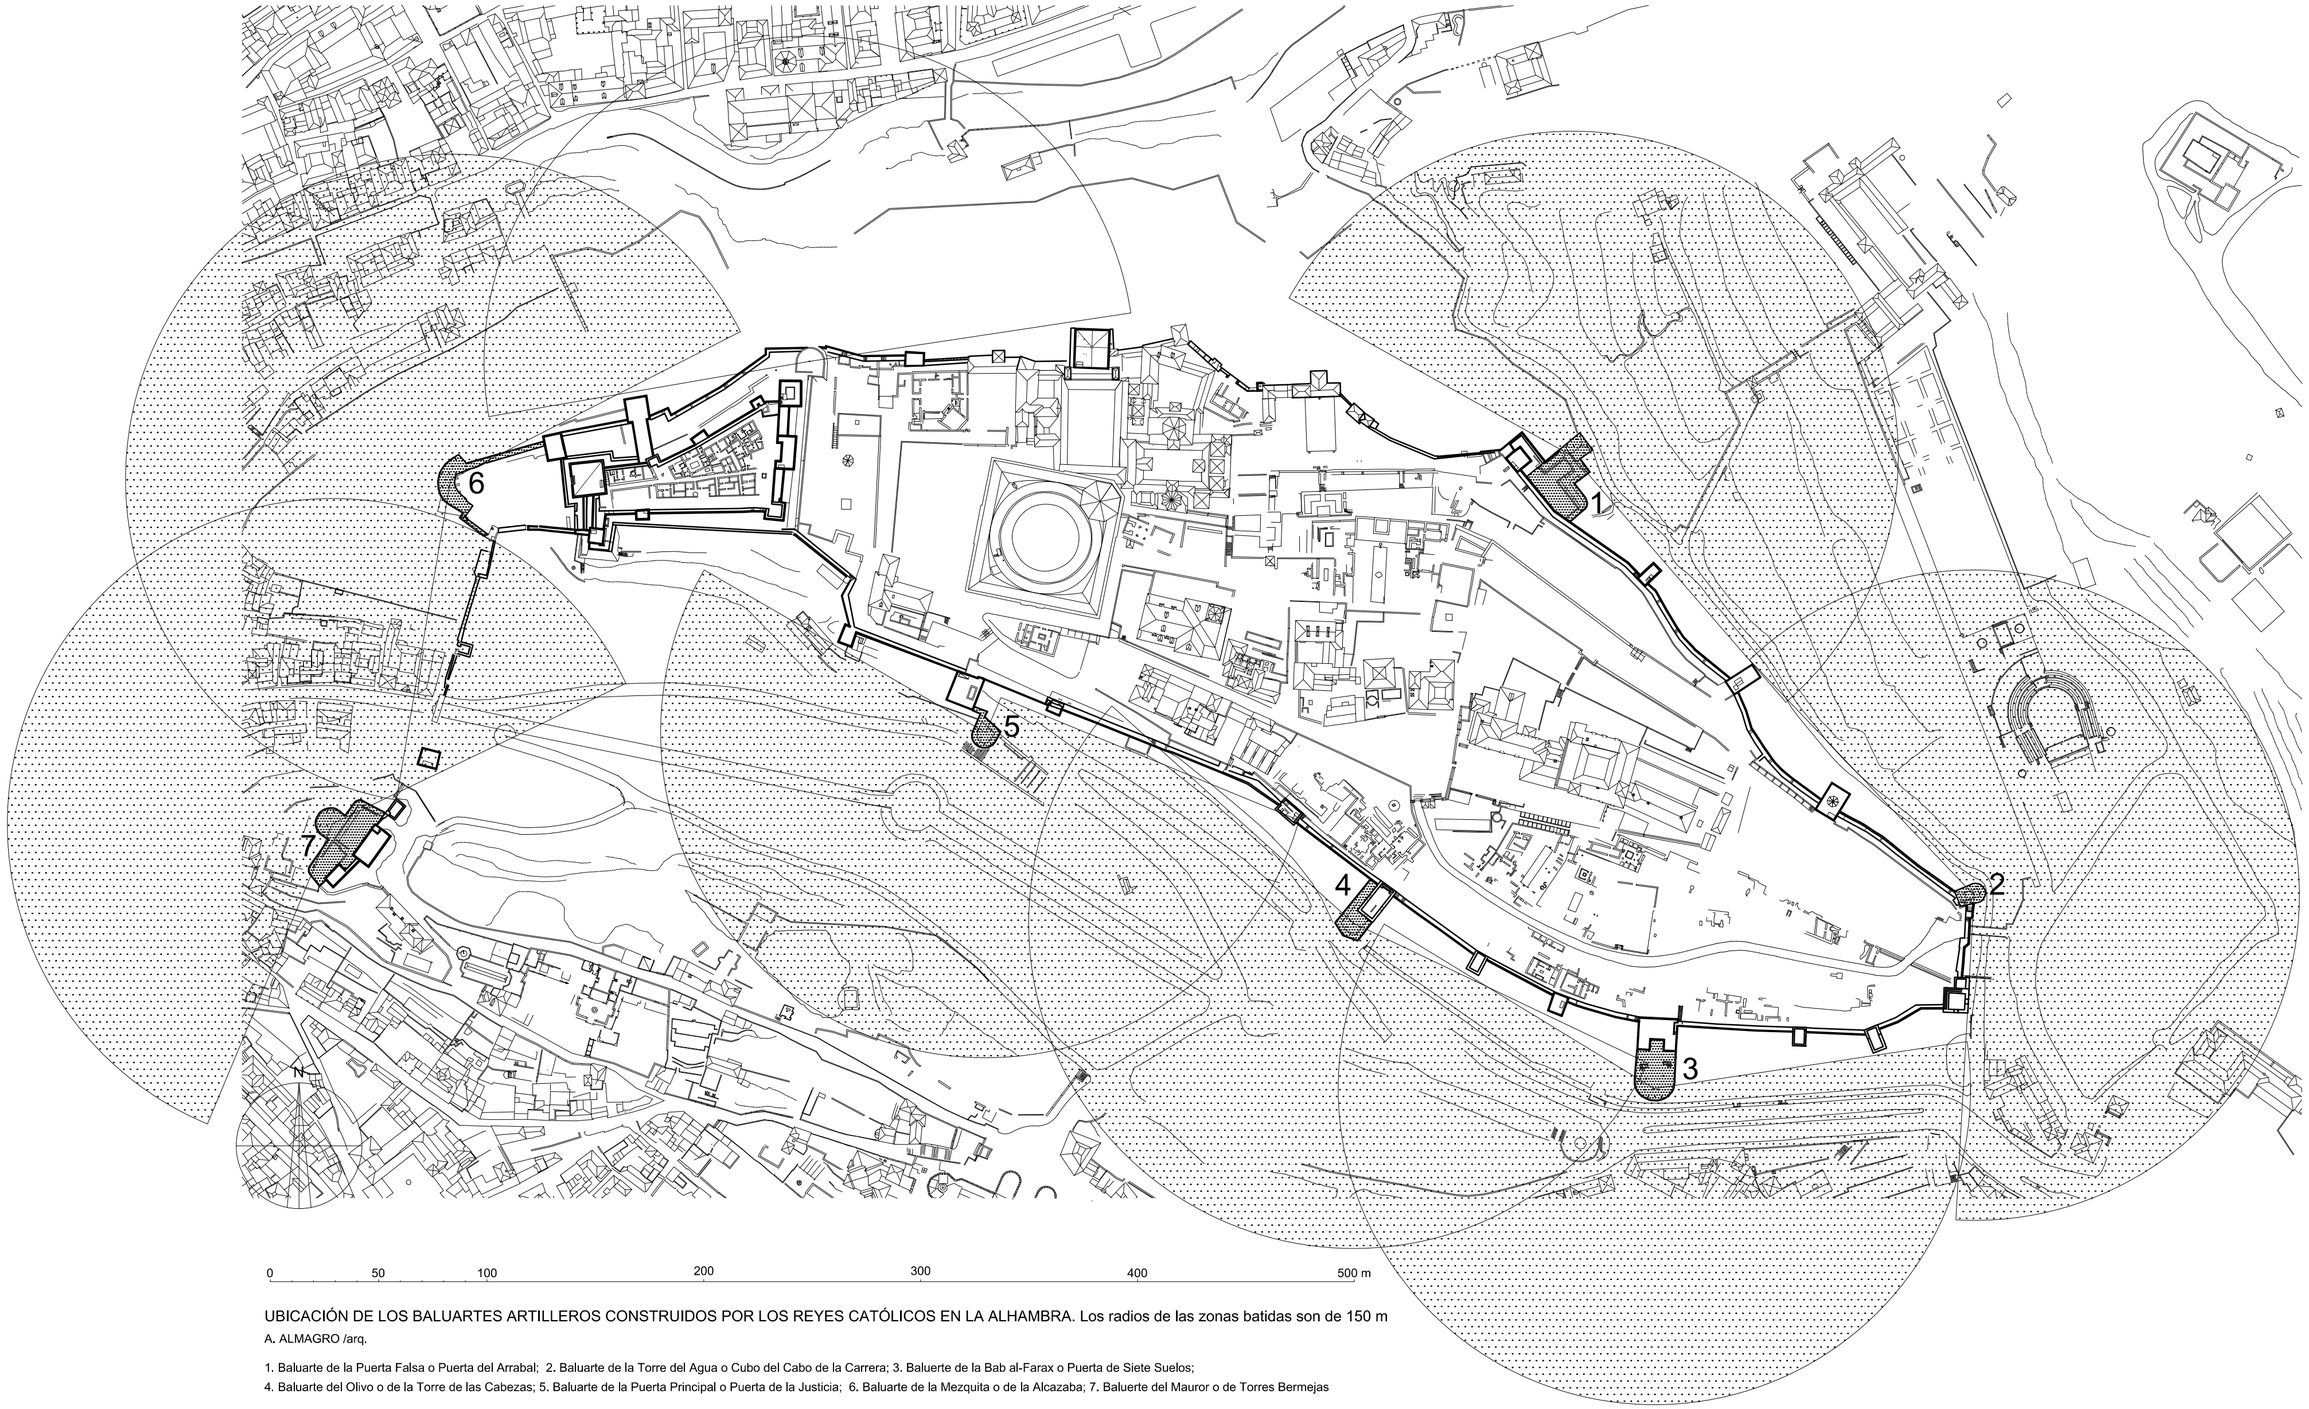

UBICACIÓN DE LOS BALUARTES ARTILLEROS CONSTRUIDOS POR LOS REYES CATÓLICOS EN LA ALHAMBRA. Los radios de las zonas batidas son de 150 m

A. ALMAGRO /arq.

1. Baluarte de la Puerta Falsa o Puerta del Arrabal; 2. Baluarte de la Torre del Agua o Cubo del Cabo de la Carrera; 3. Baluerte de la Bab al-Farax o Puerta de Siete Suelos;
4. Baluarte del Olivo o de la Torre de las Cabezas; 5. Baluarte de la Puerta Principal o Puerta de la Justicia; 6. Baluarte de la Mezquita o de la Alcazaba; 7. Baluerte del Mauror o de Torres Bermejas