


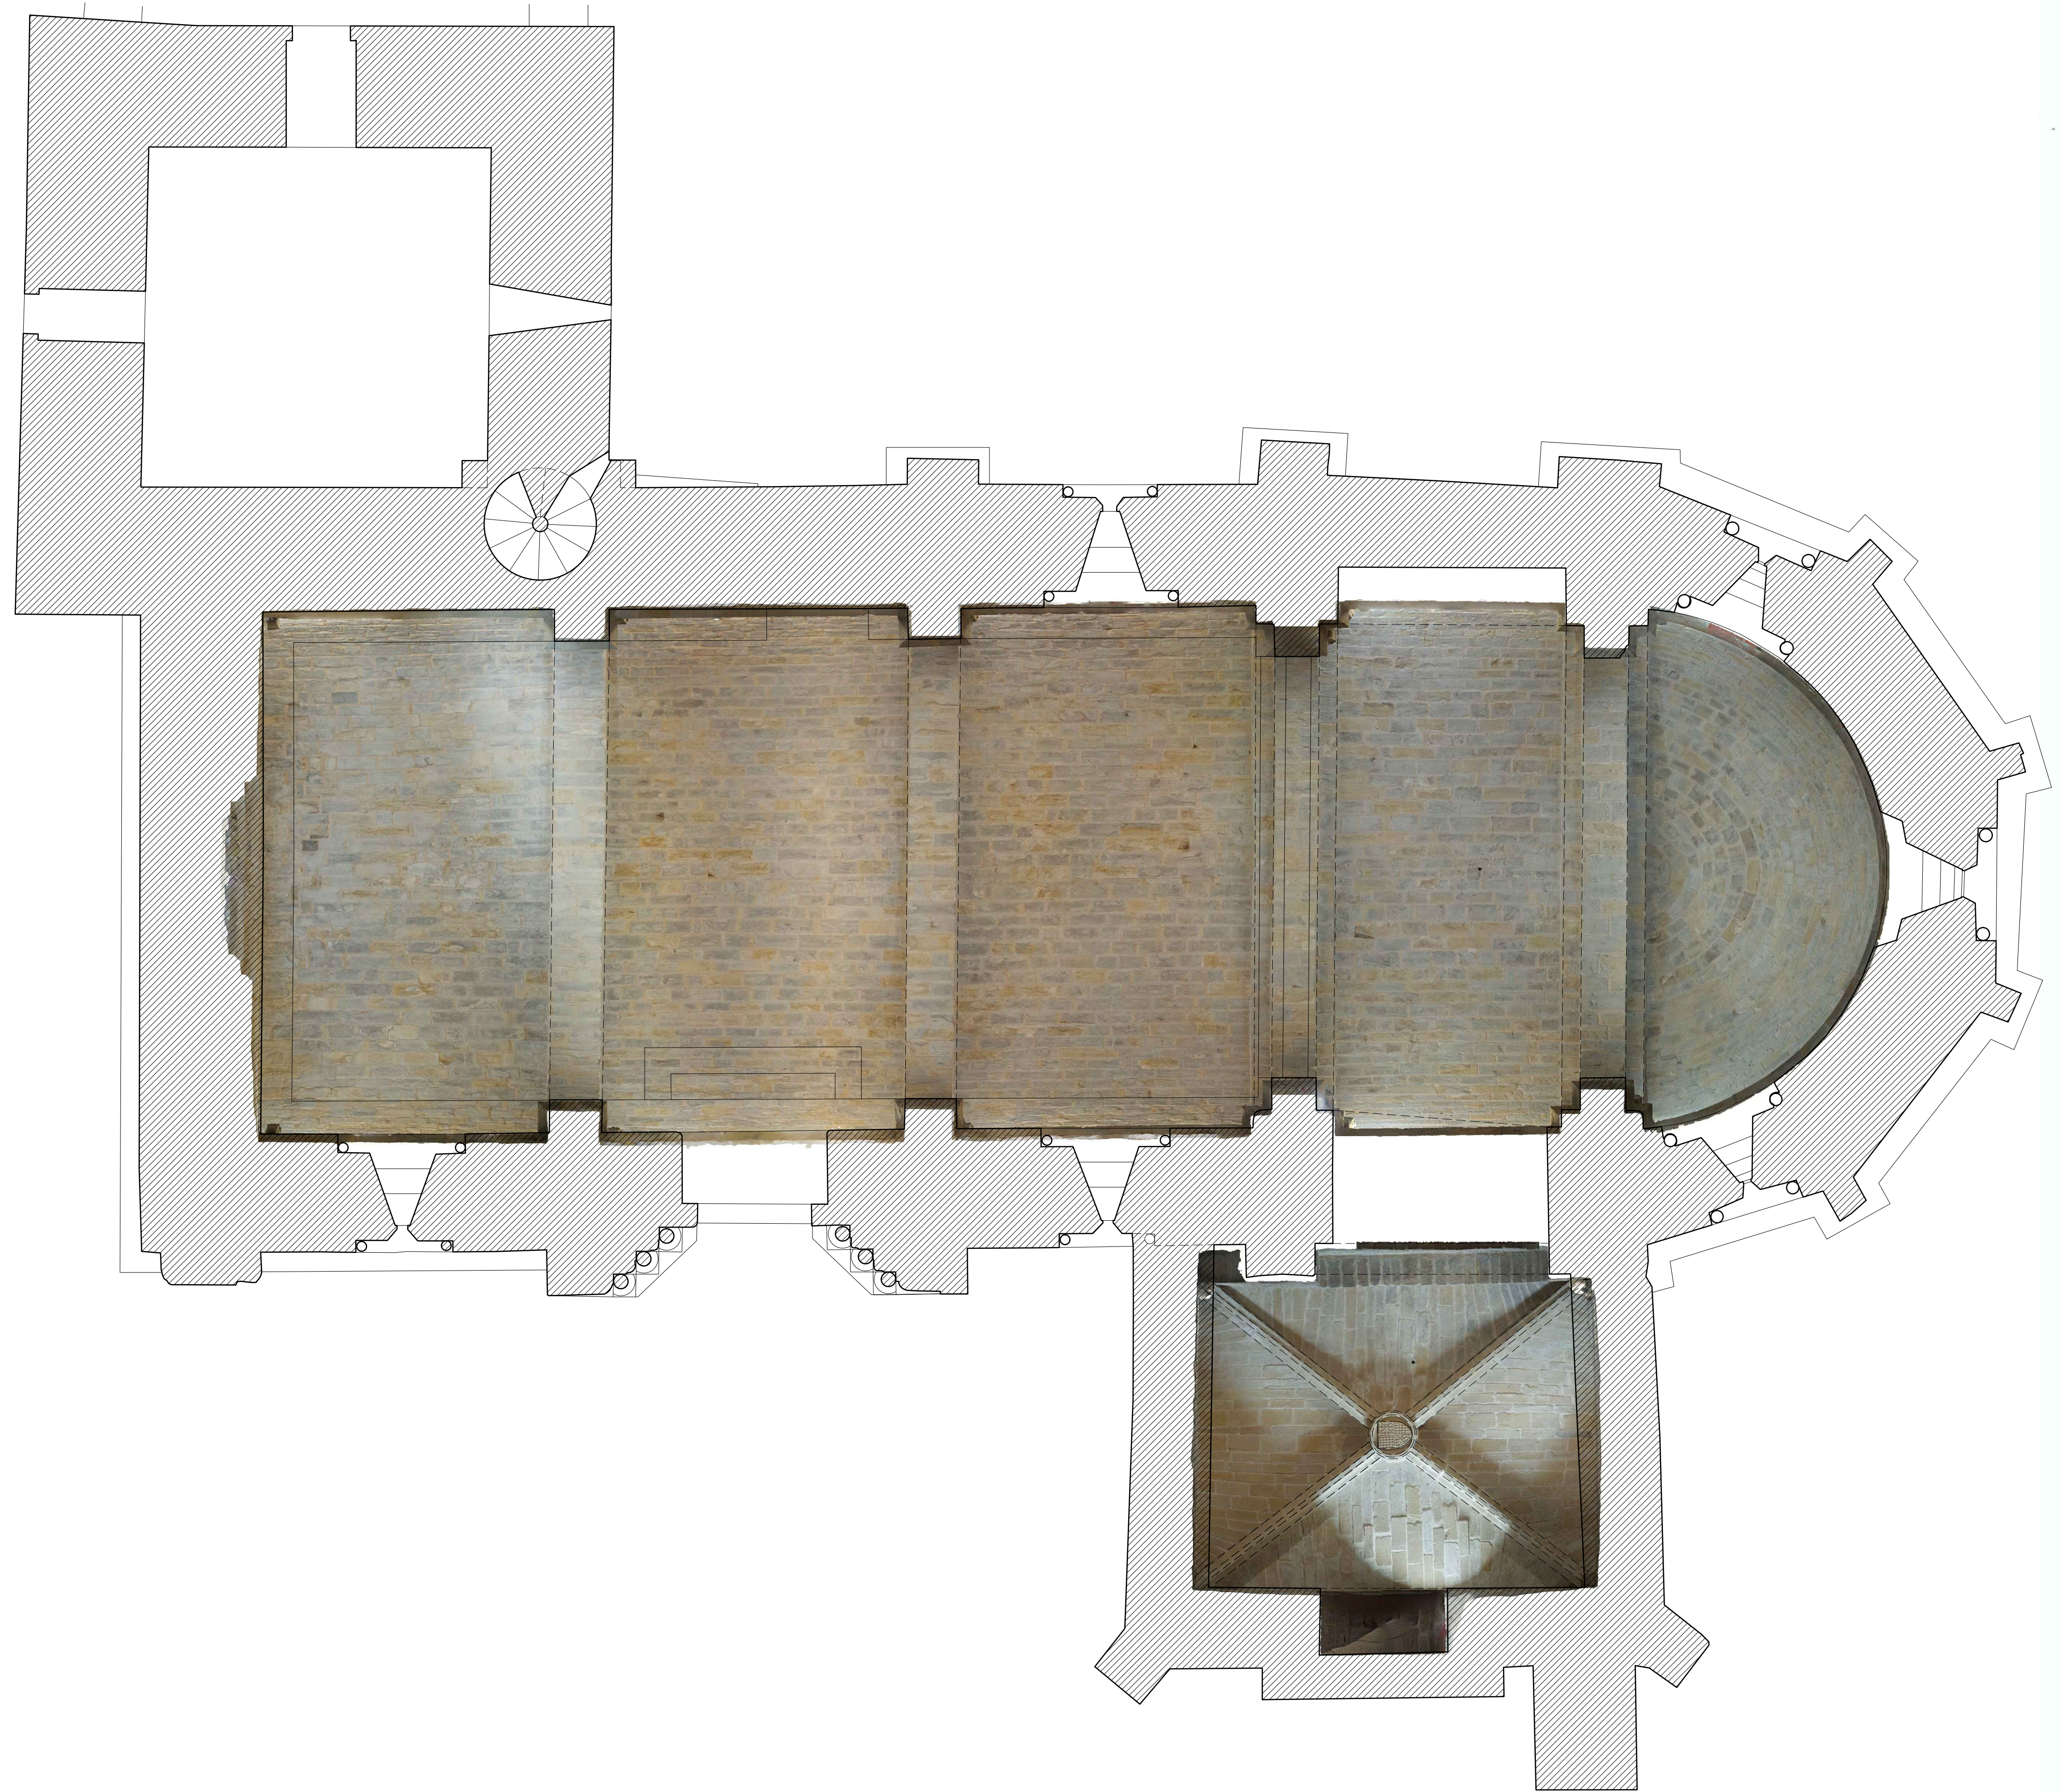

IGLESIA SANJUANISTA DE SAN MIGUEL ARCANGEL. CIZUR MENOR. NAVARRA. Planta nivel de ventanas

A. Almagro / arq. enero 2022