
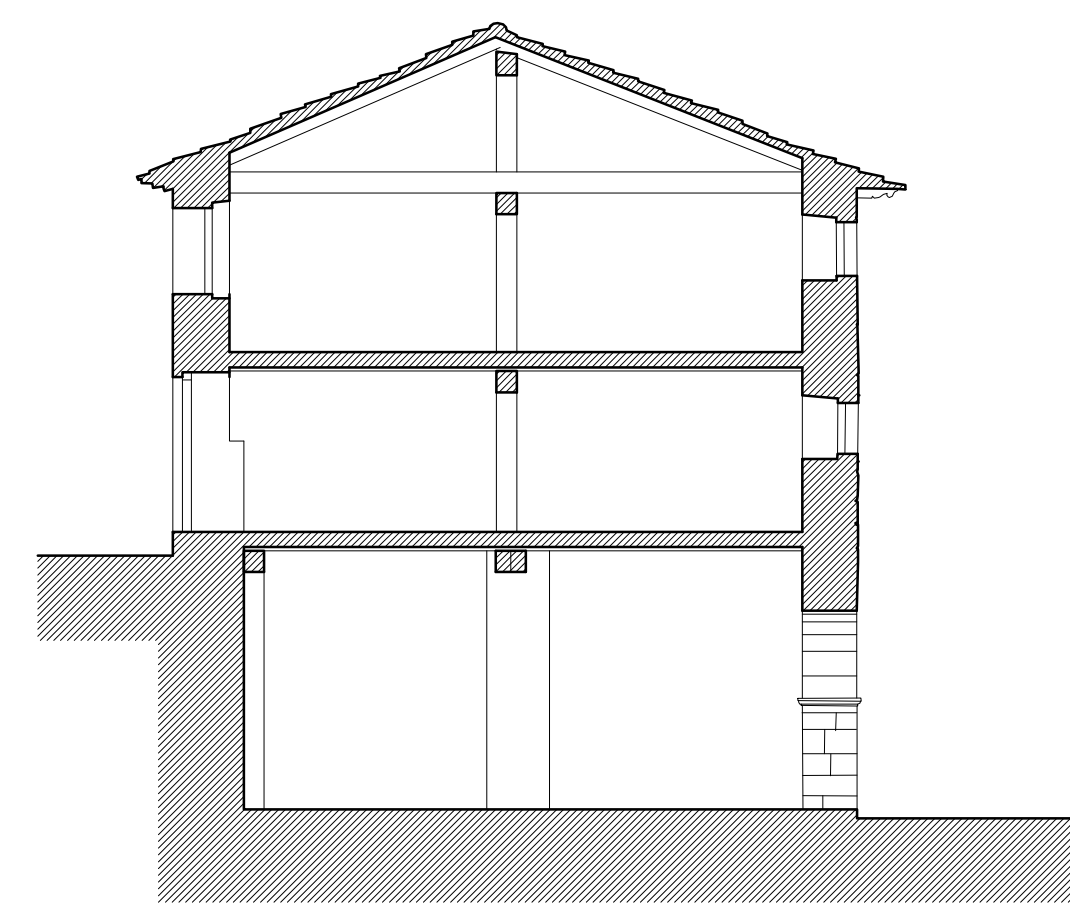
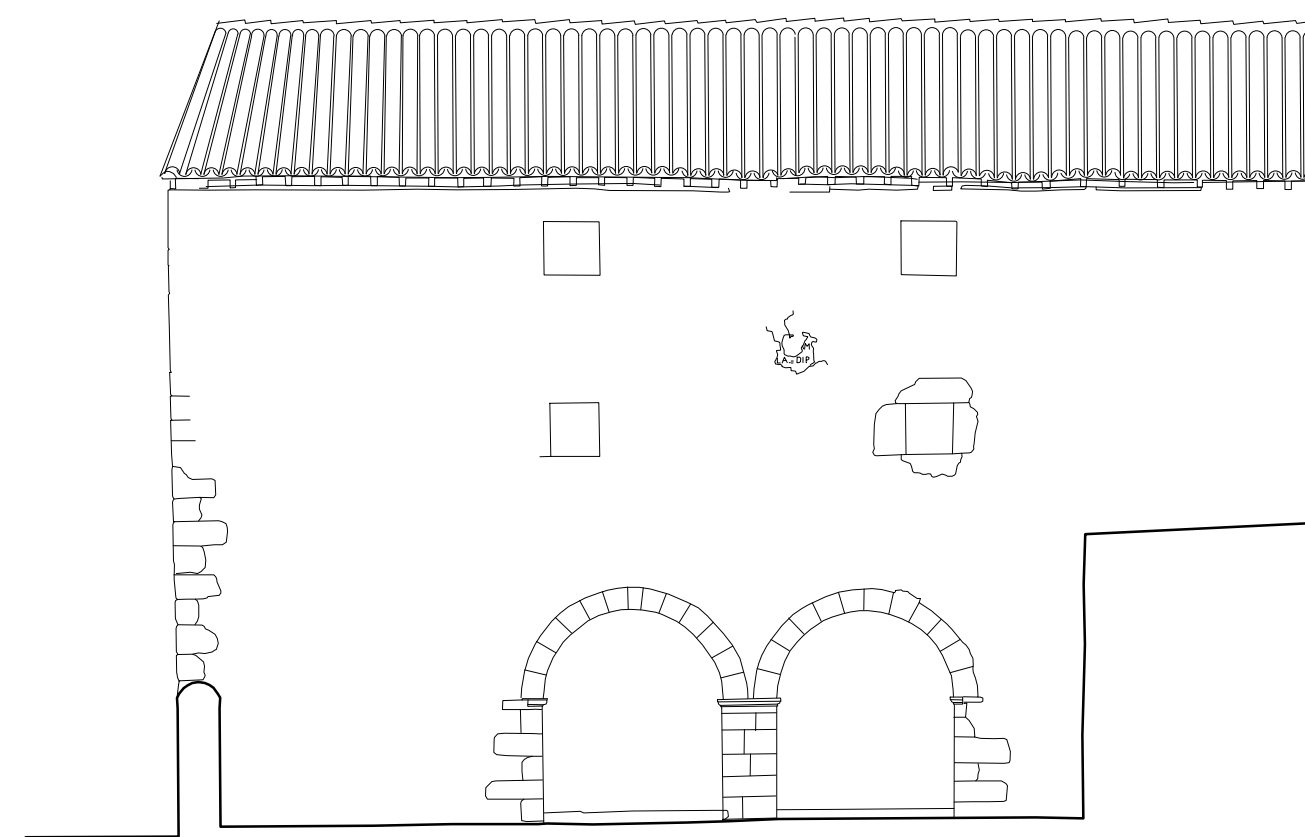
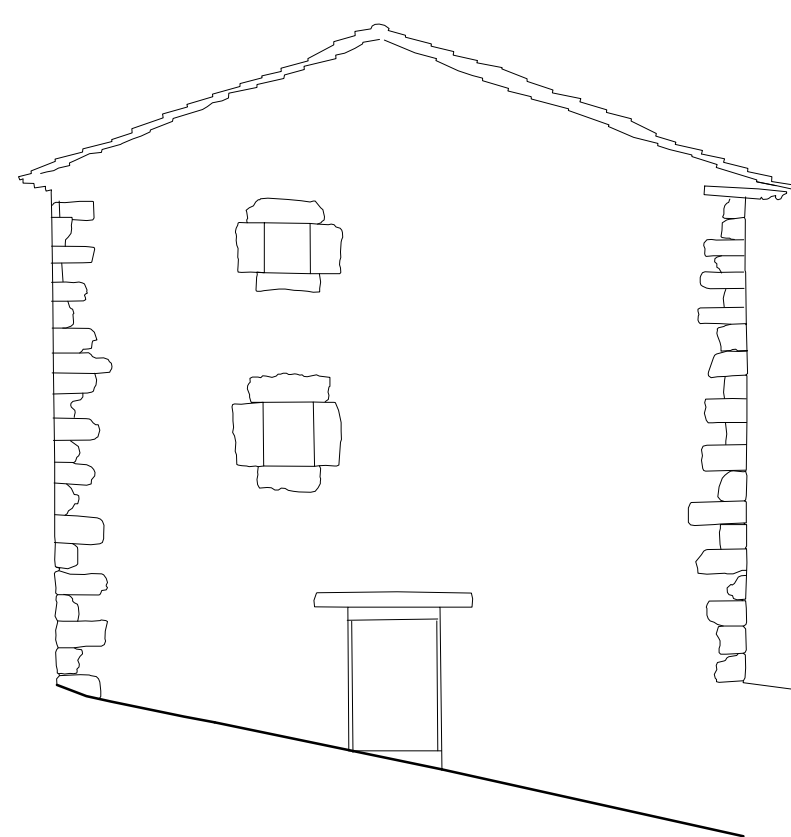
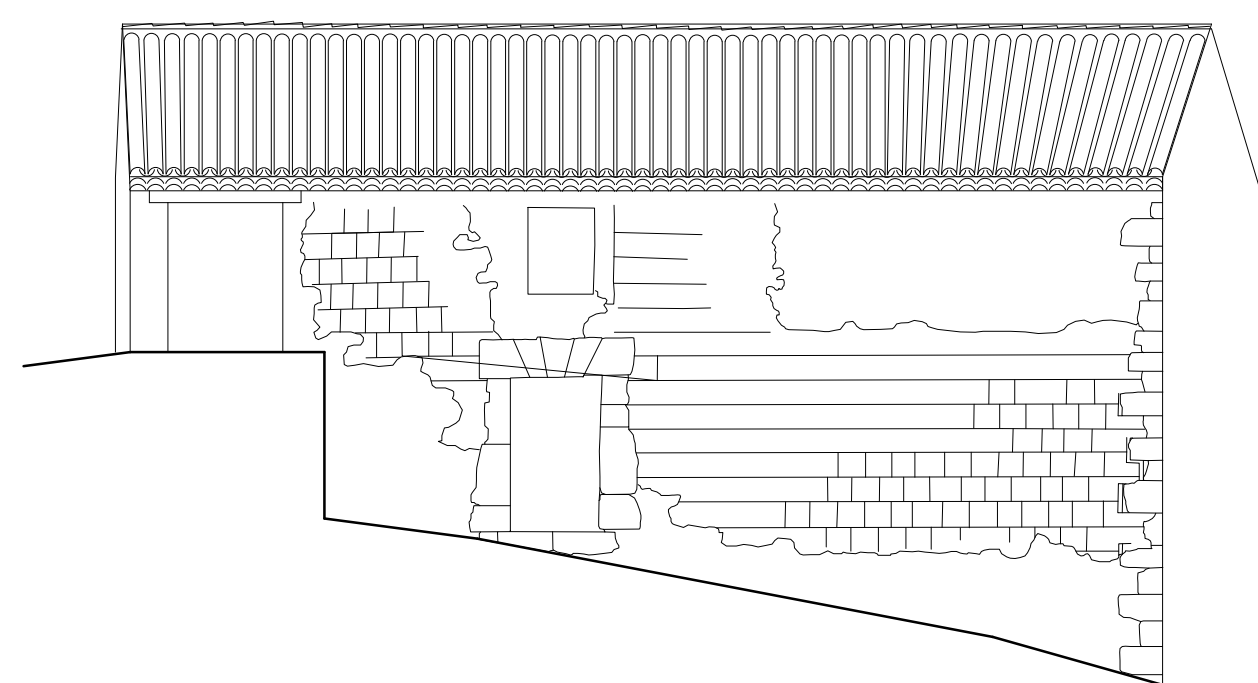


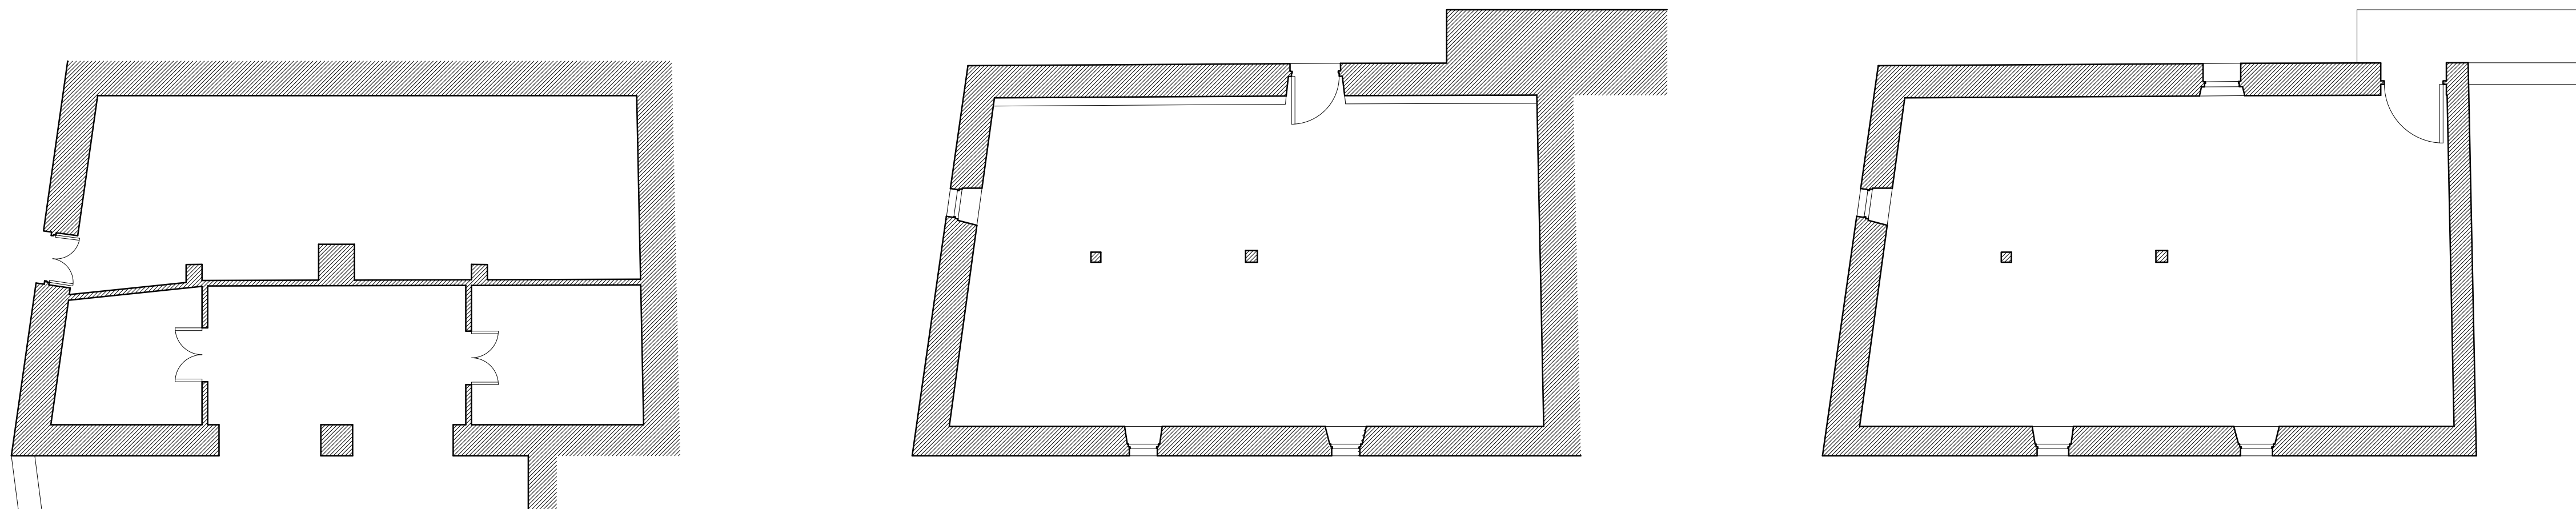

0 5 10 20 m

CILLA DE ORIHUELA DEL TREMEDAL (TERUEL)

A. ALMAGRO / arq.