




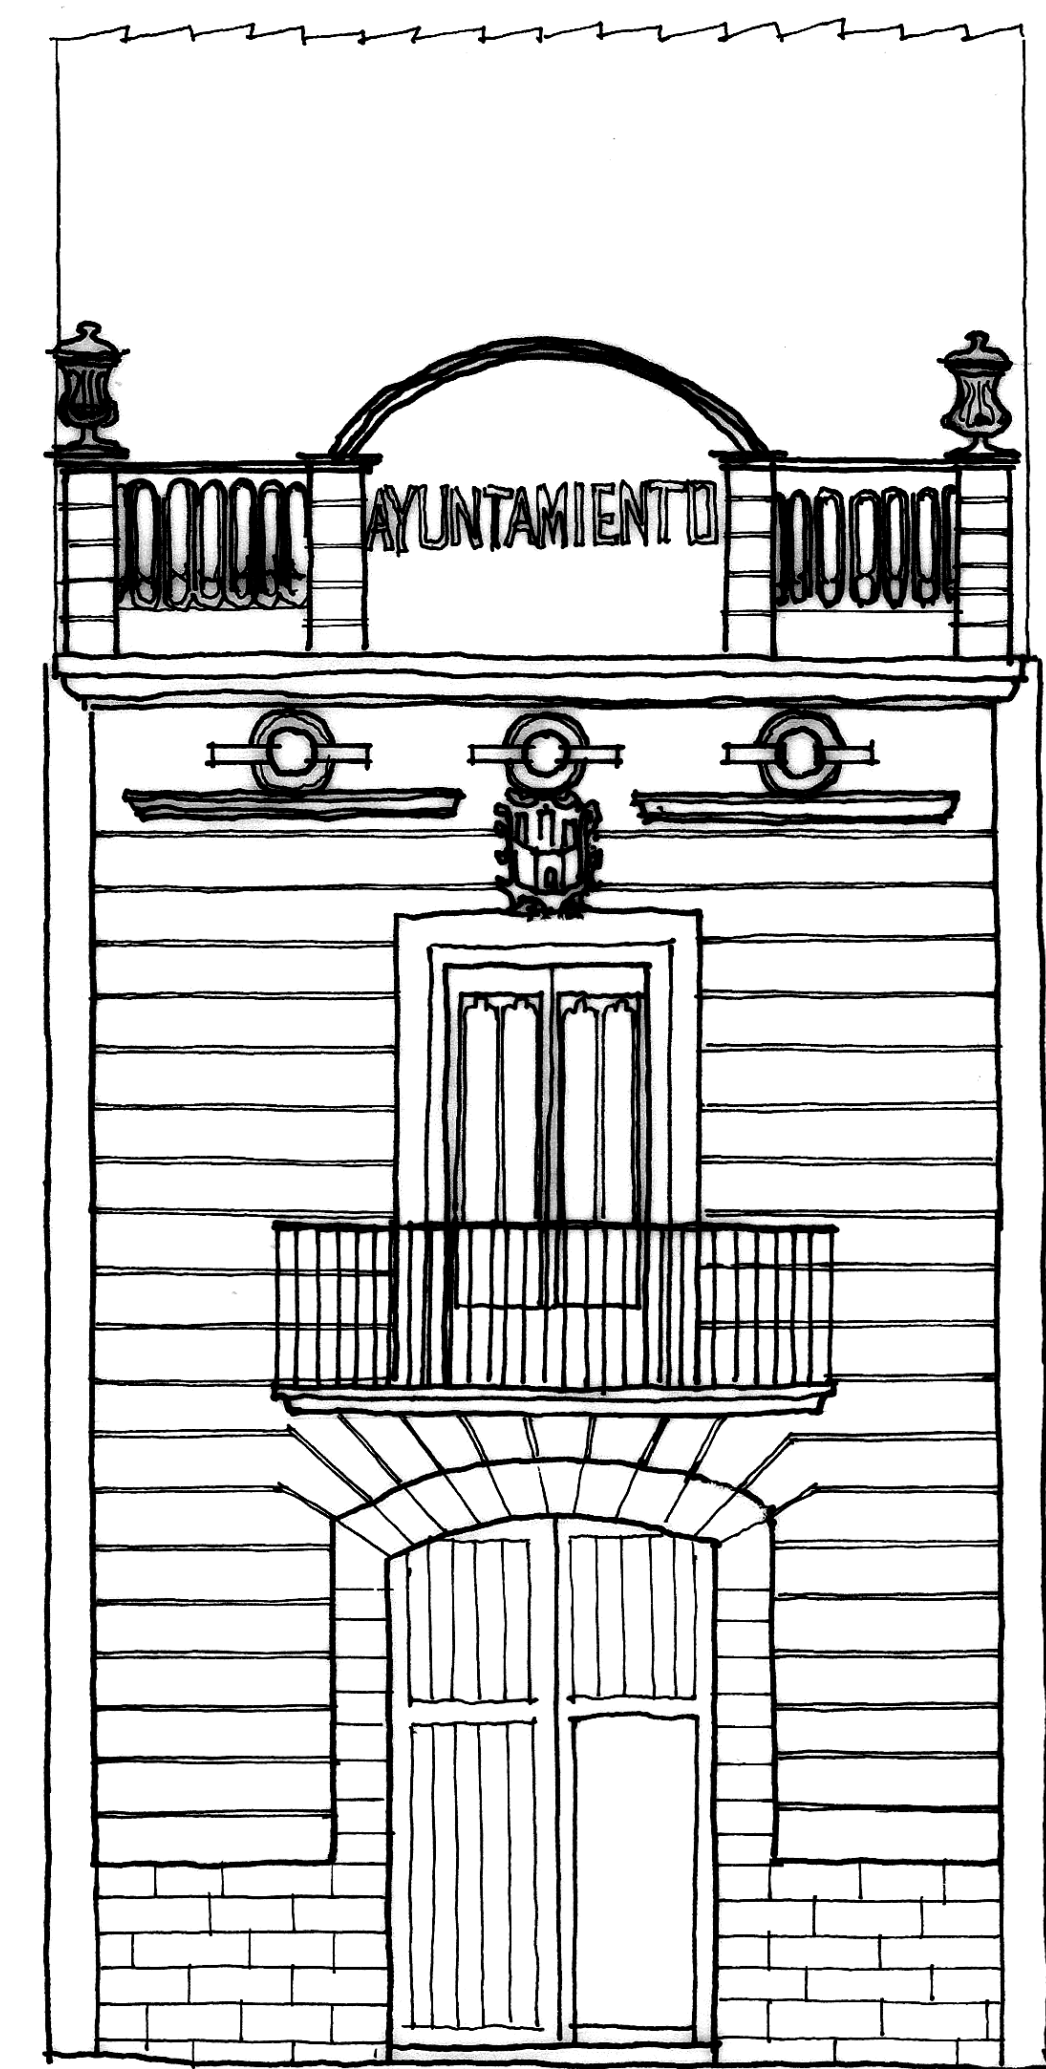

ALZADO PRINCIPAL

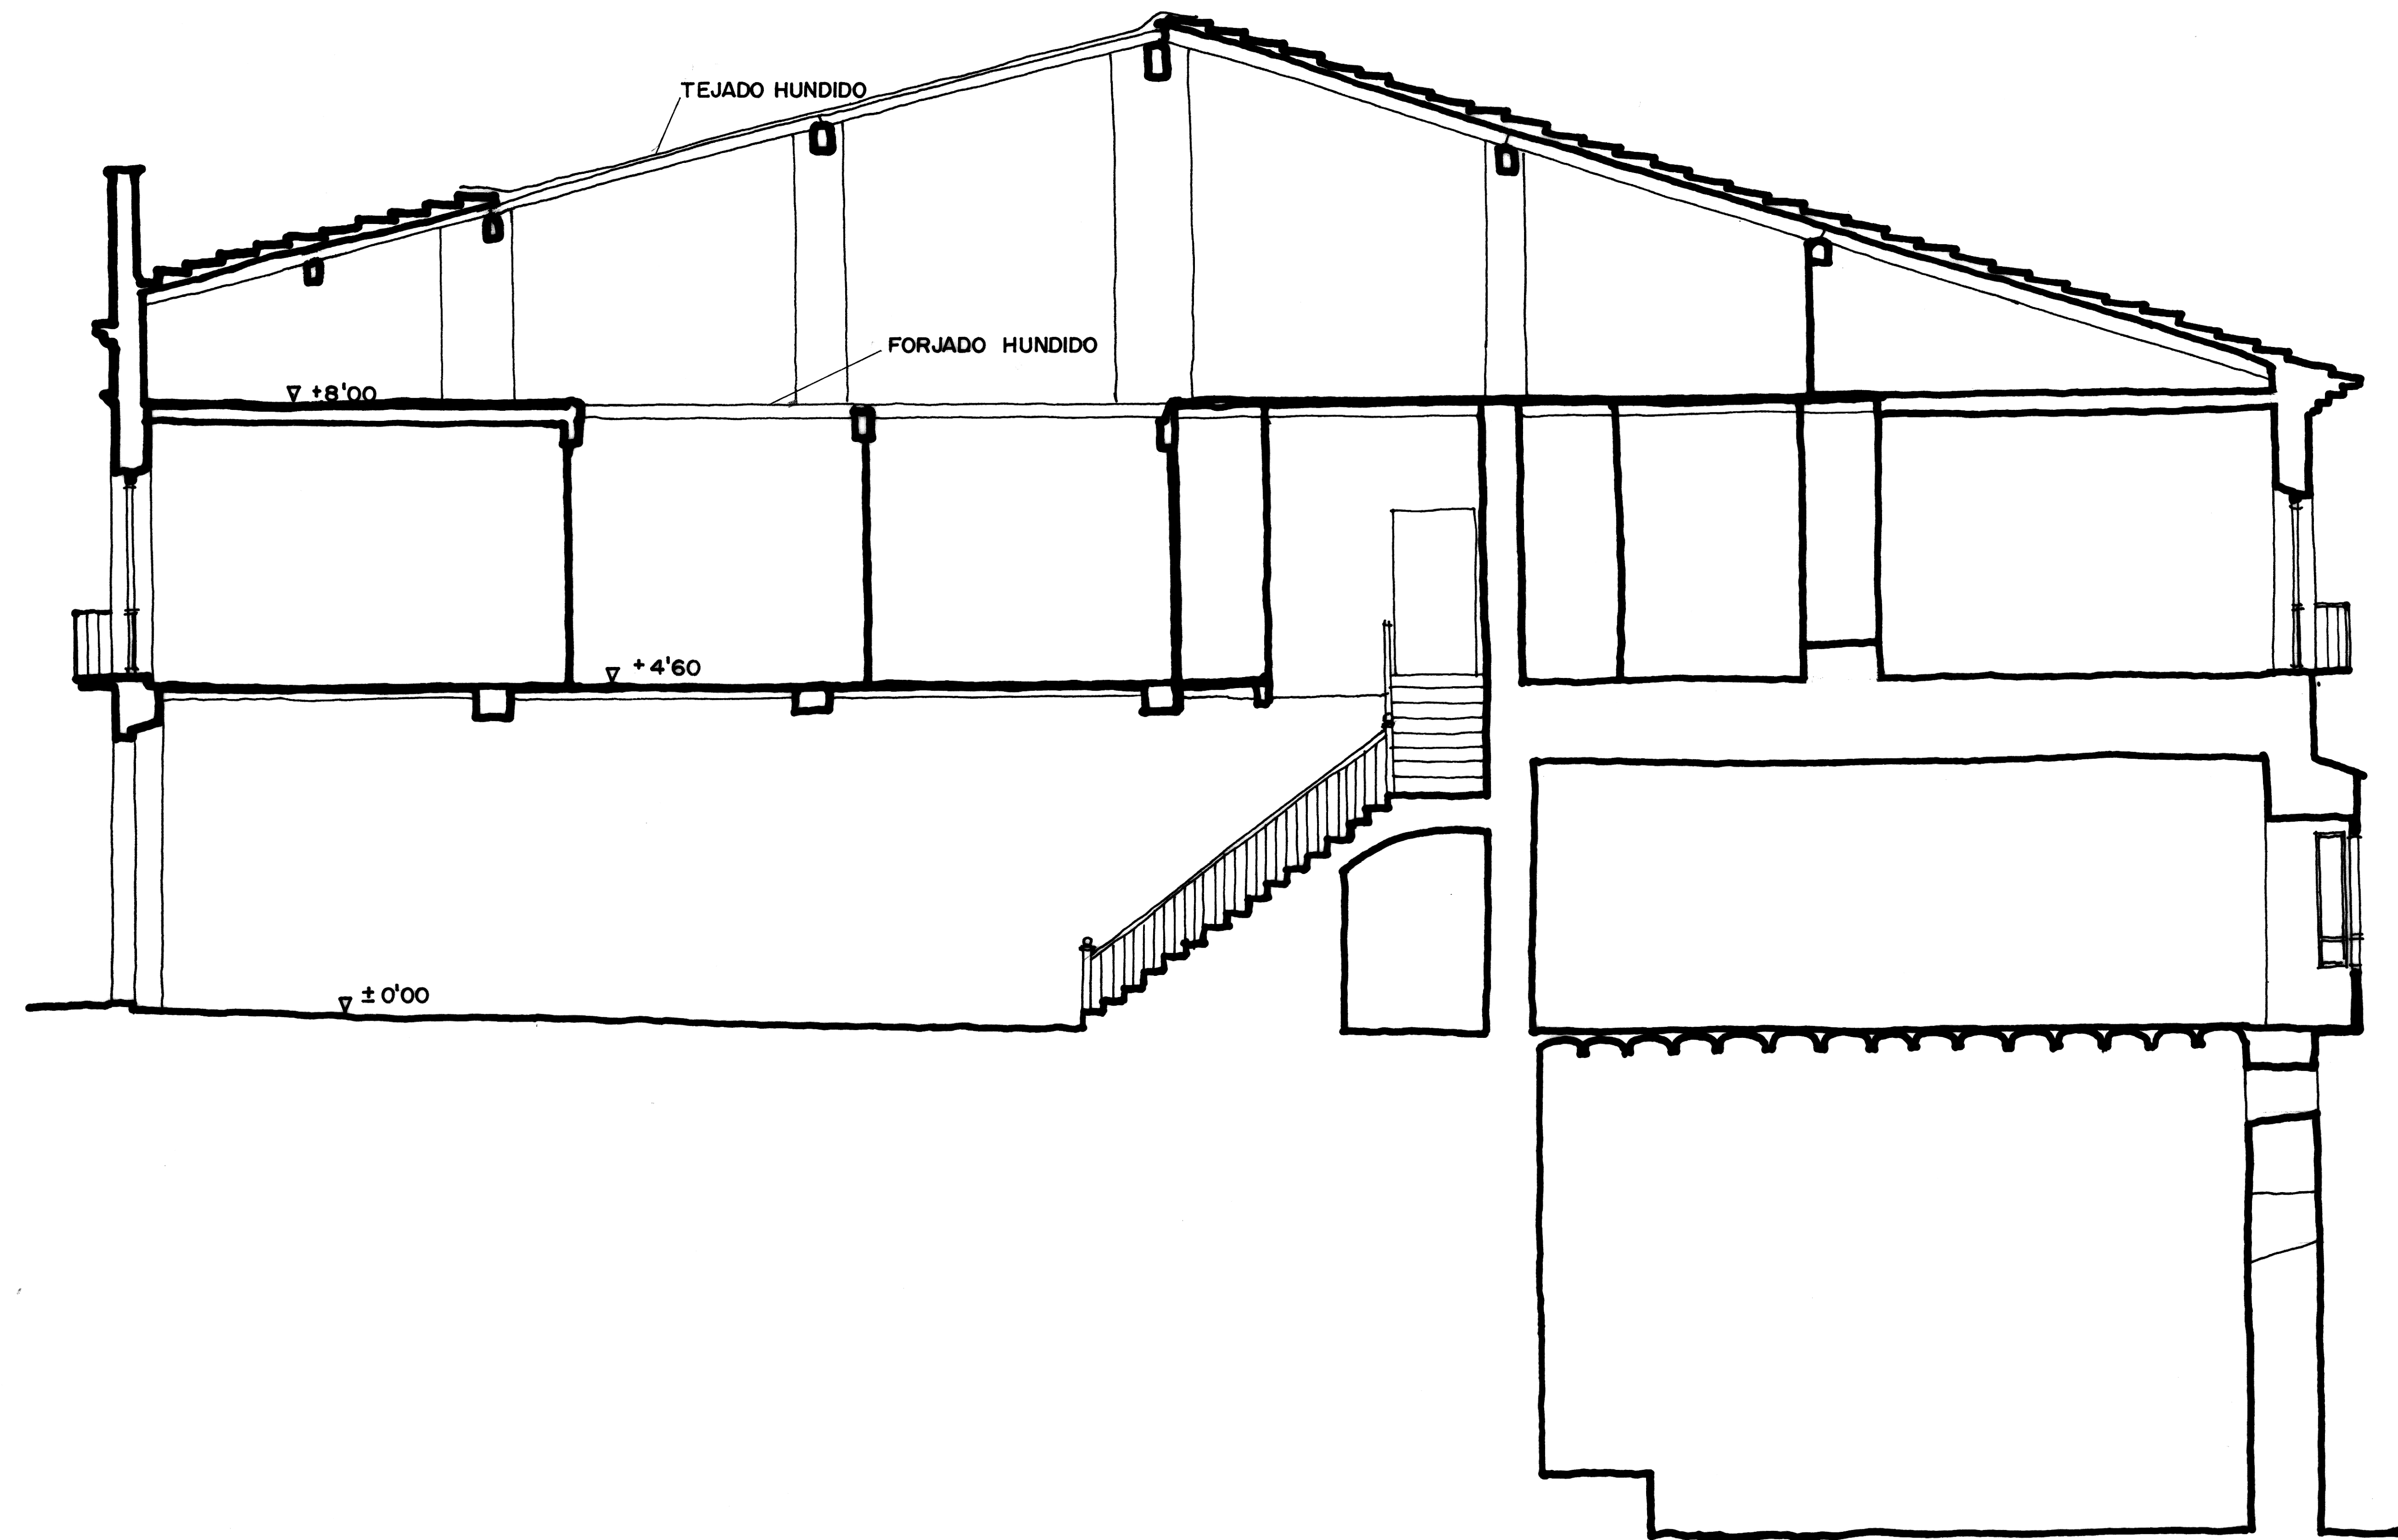

SECCION

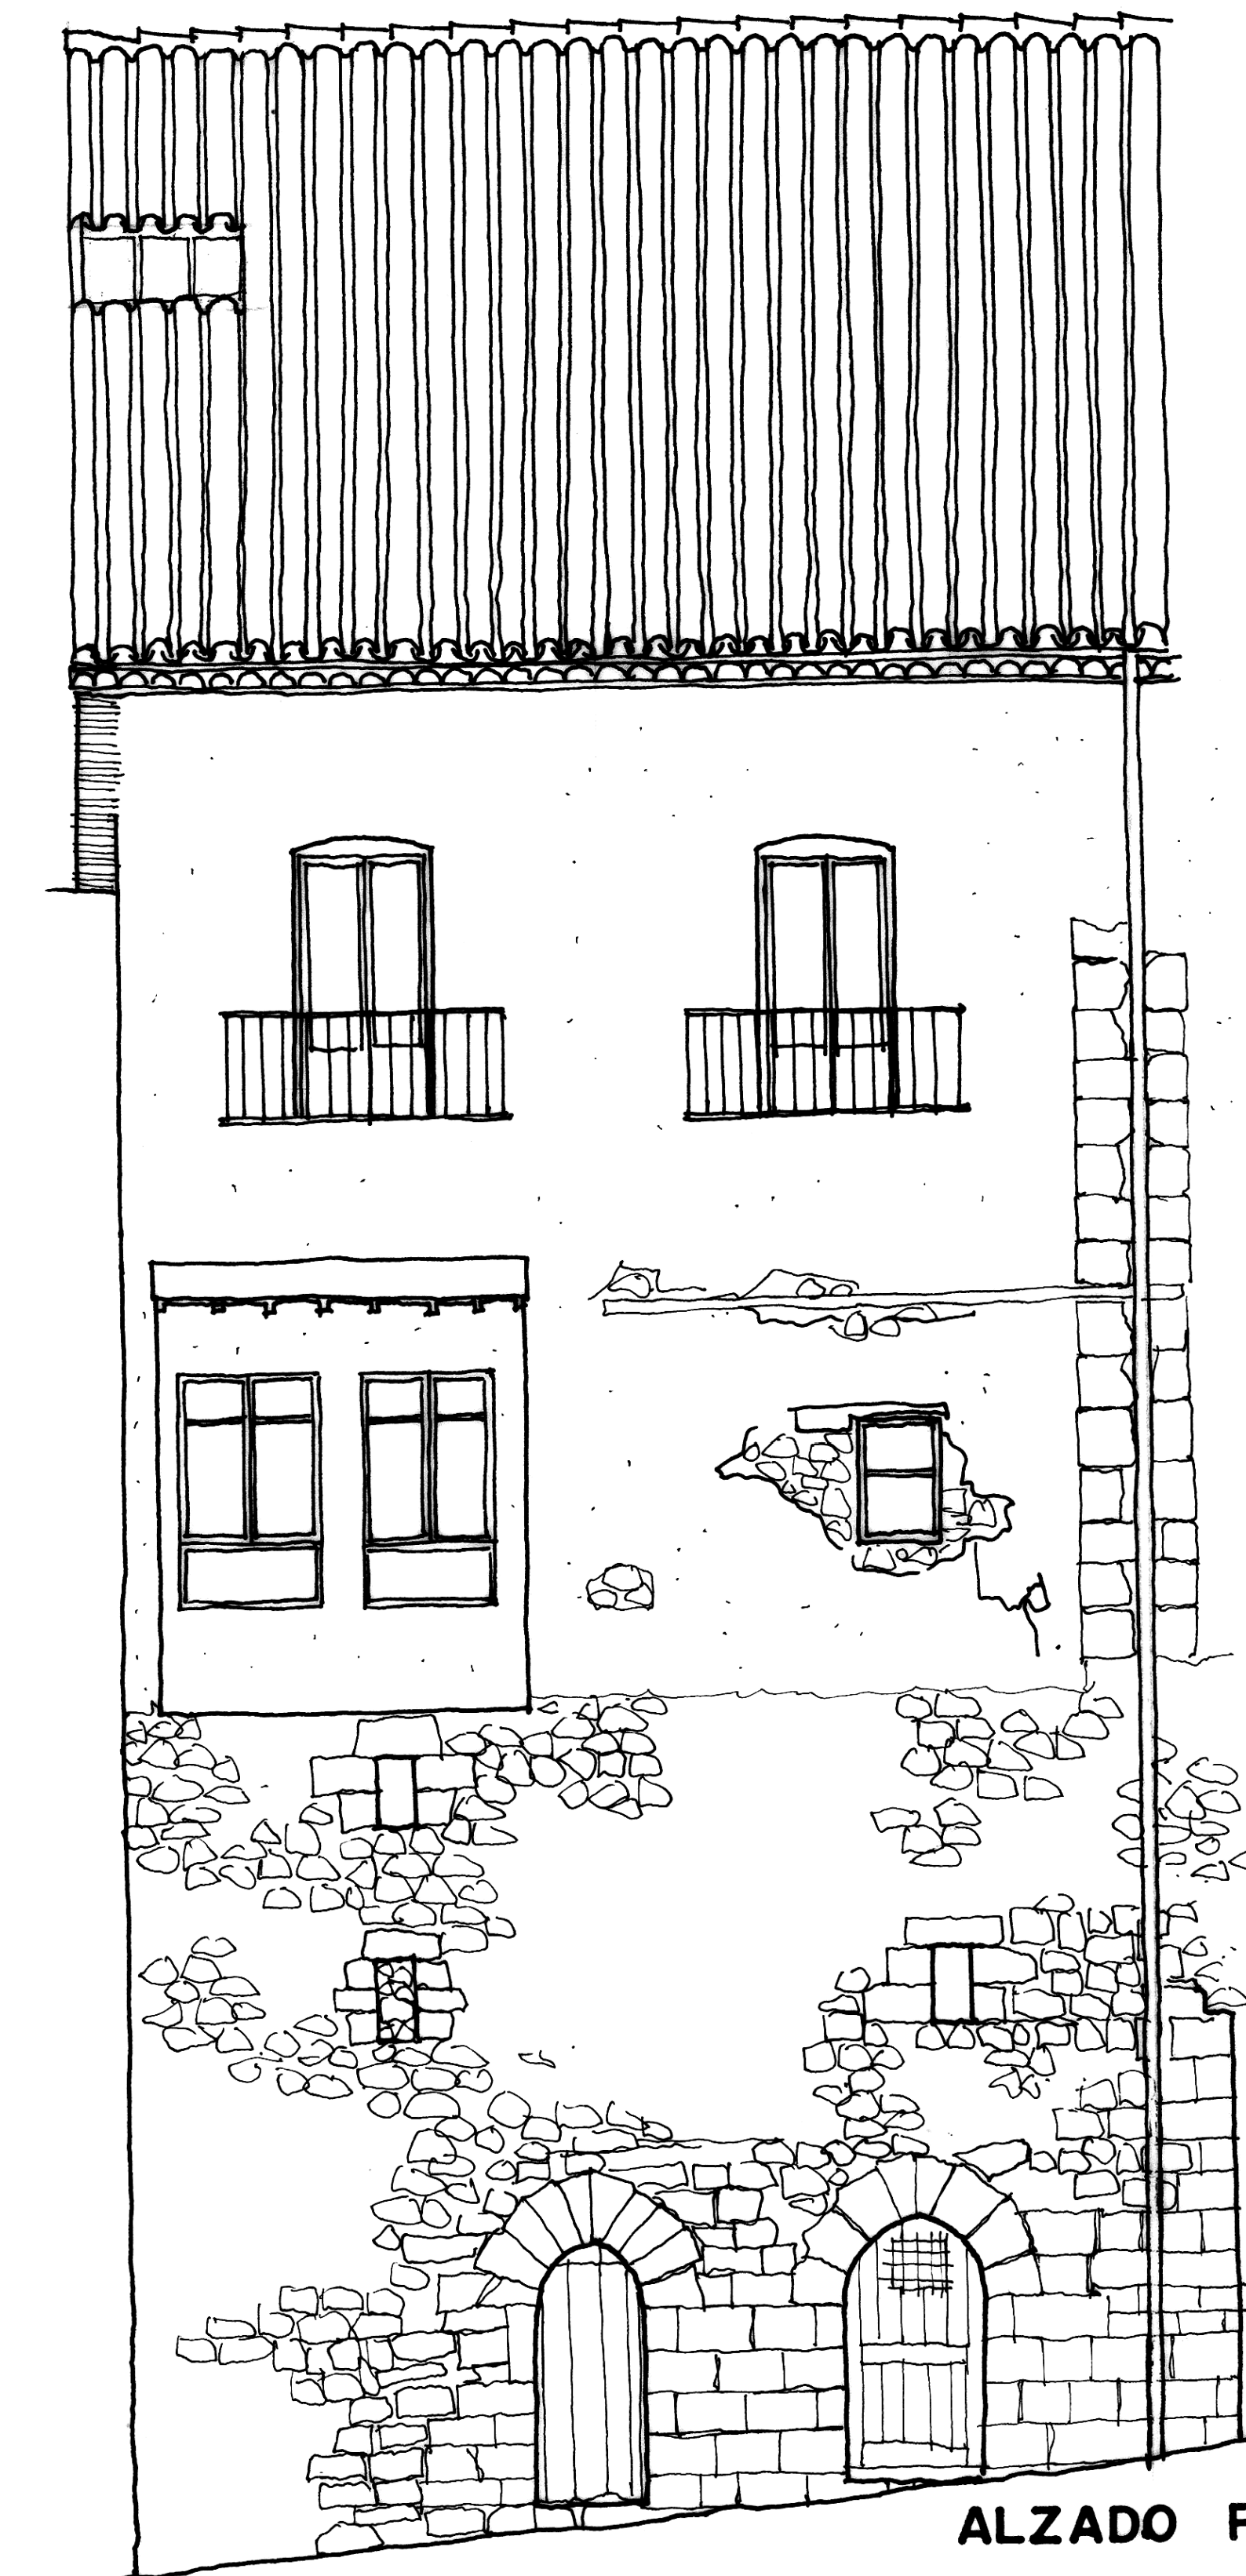

ALZADO POSTERIOR

0 5 10 20 30 40 50 m

AYUNTAMIENTO DE MORELLA
 PROYECTO DE RESTAURACION - 1ª FASE
 ALZADOS Y SECCION-ACTUAL E:1/100
 A. ALMAGRO / ARQ. AGOSTO 1976