
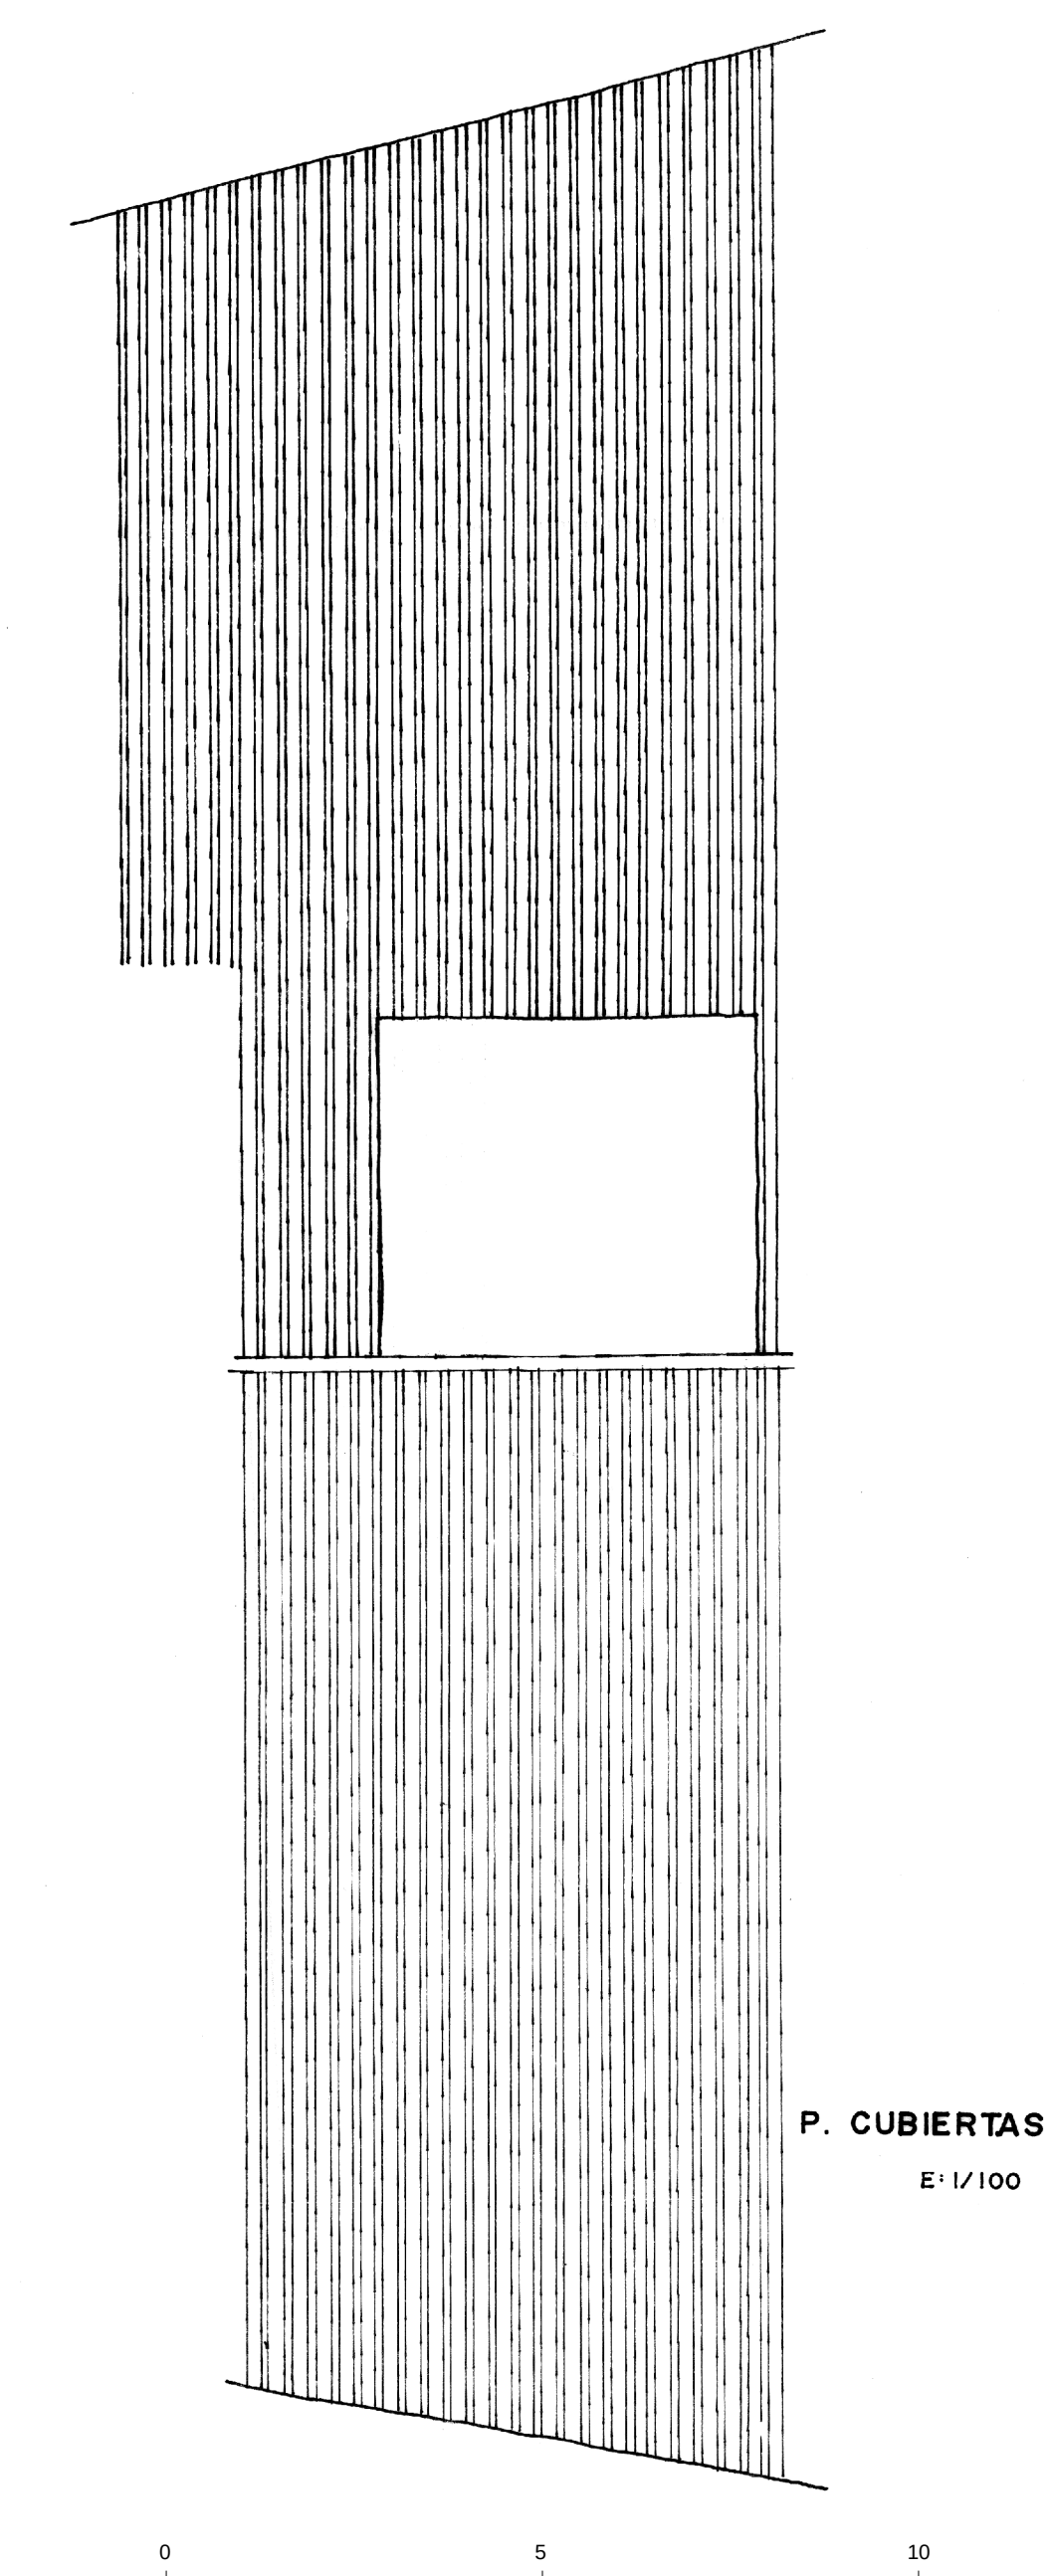
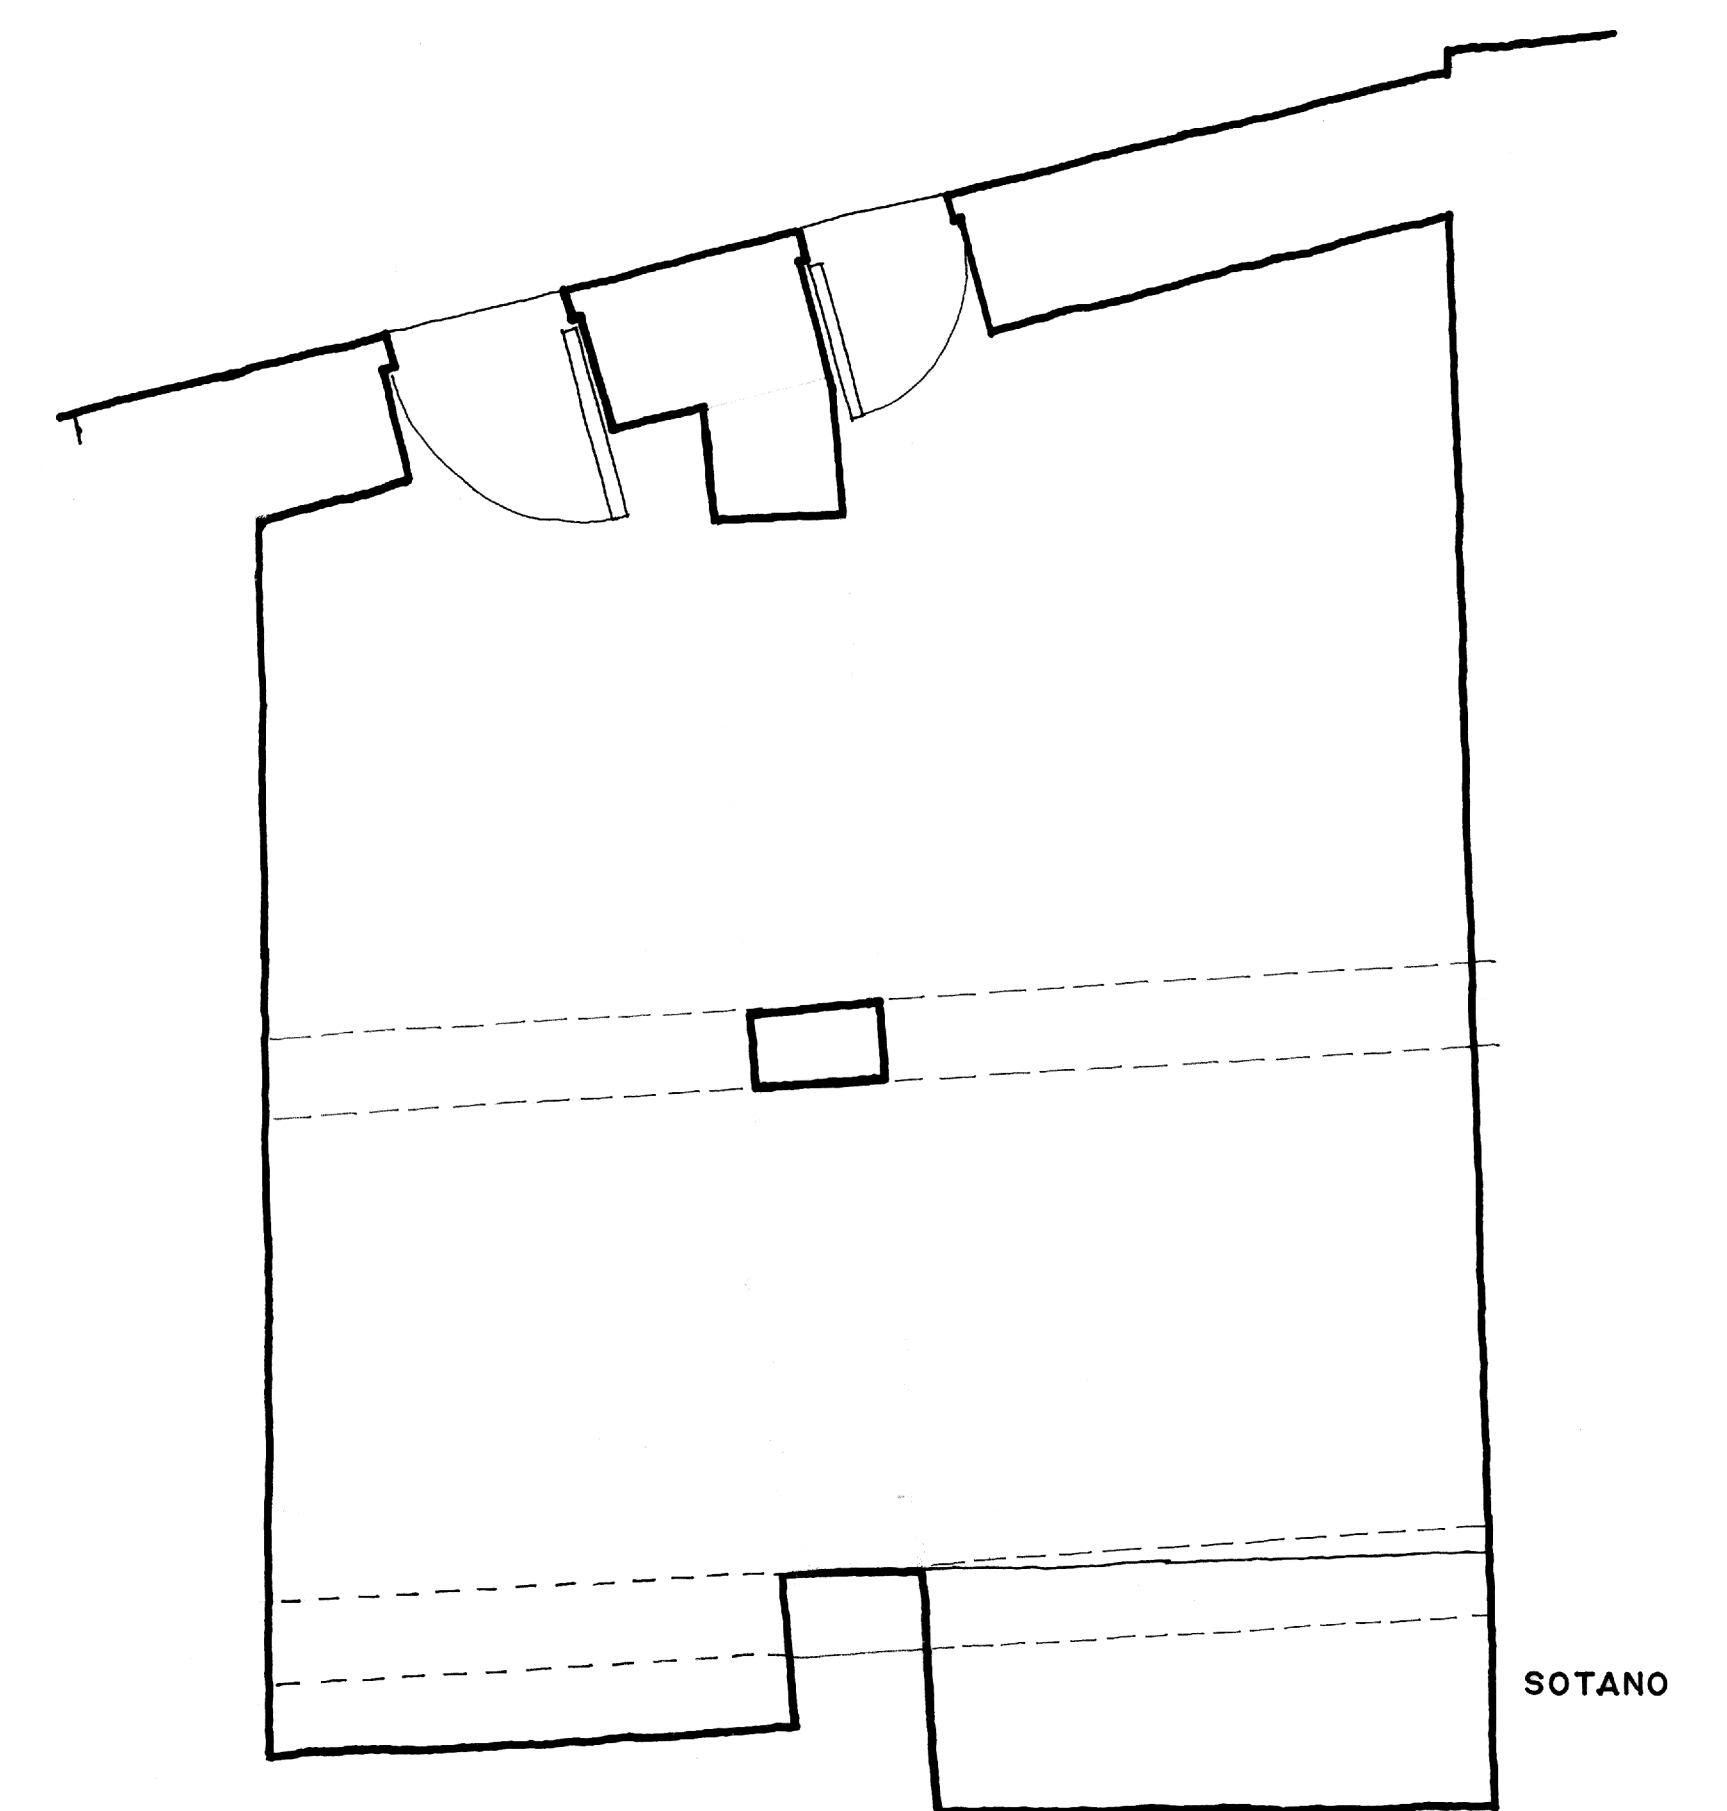
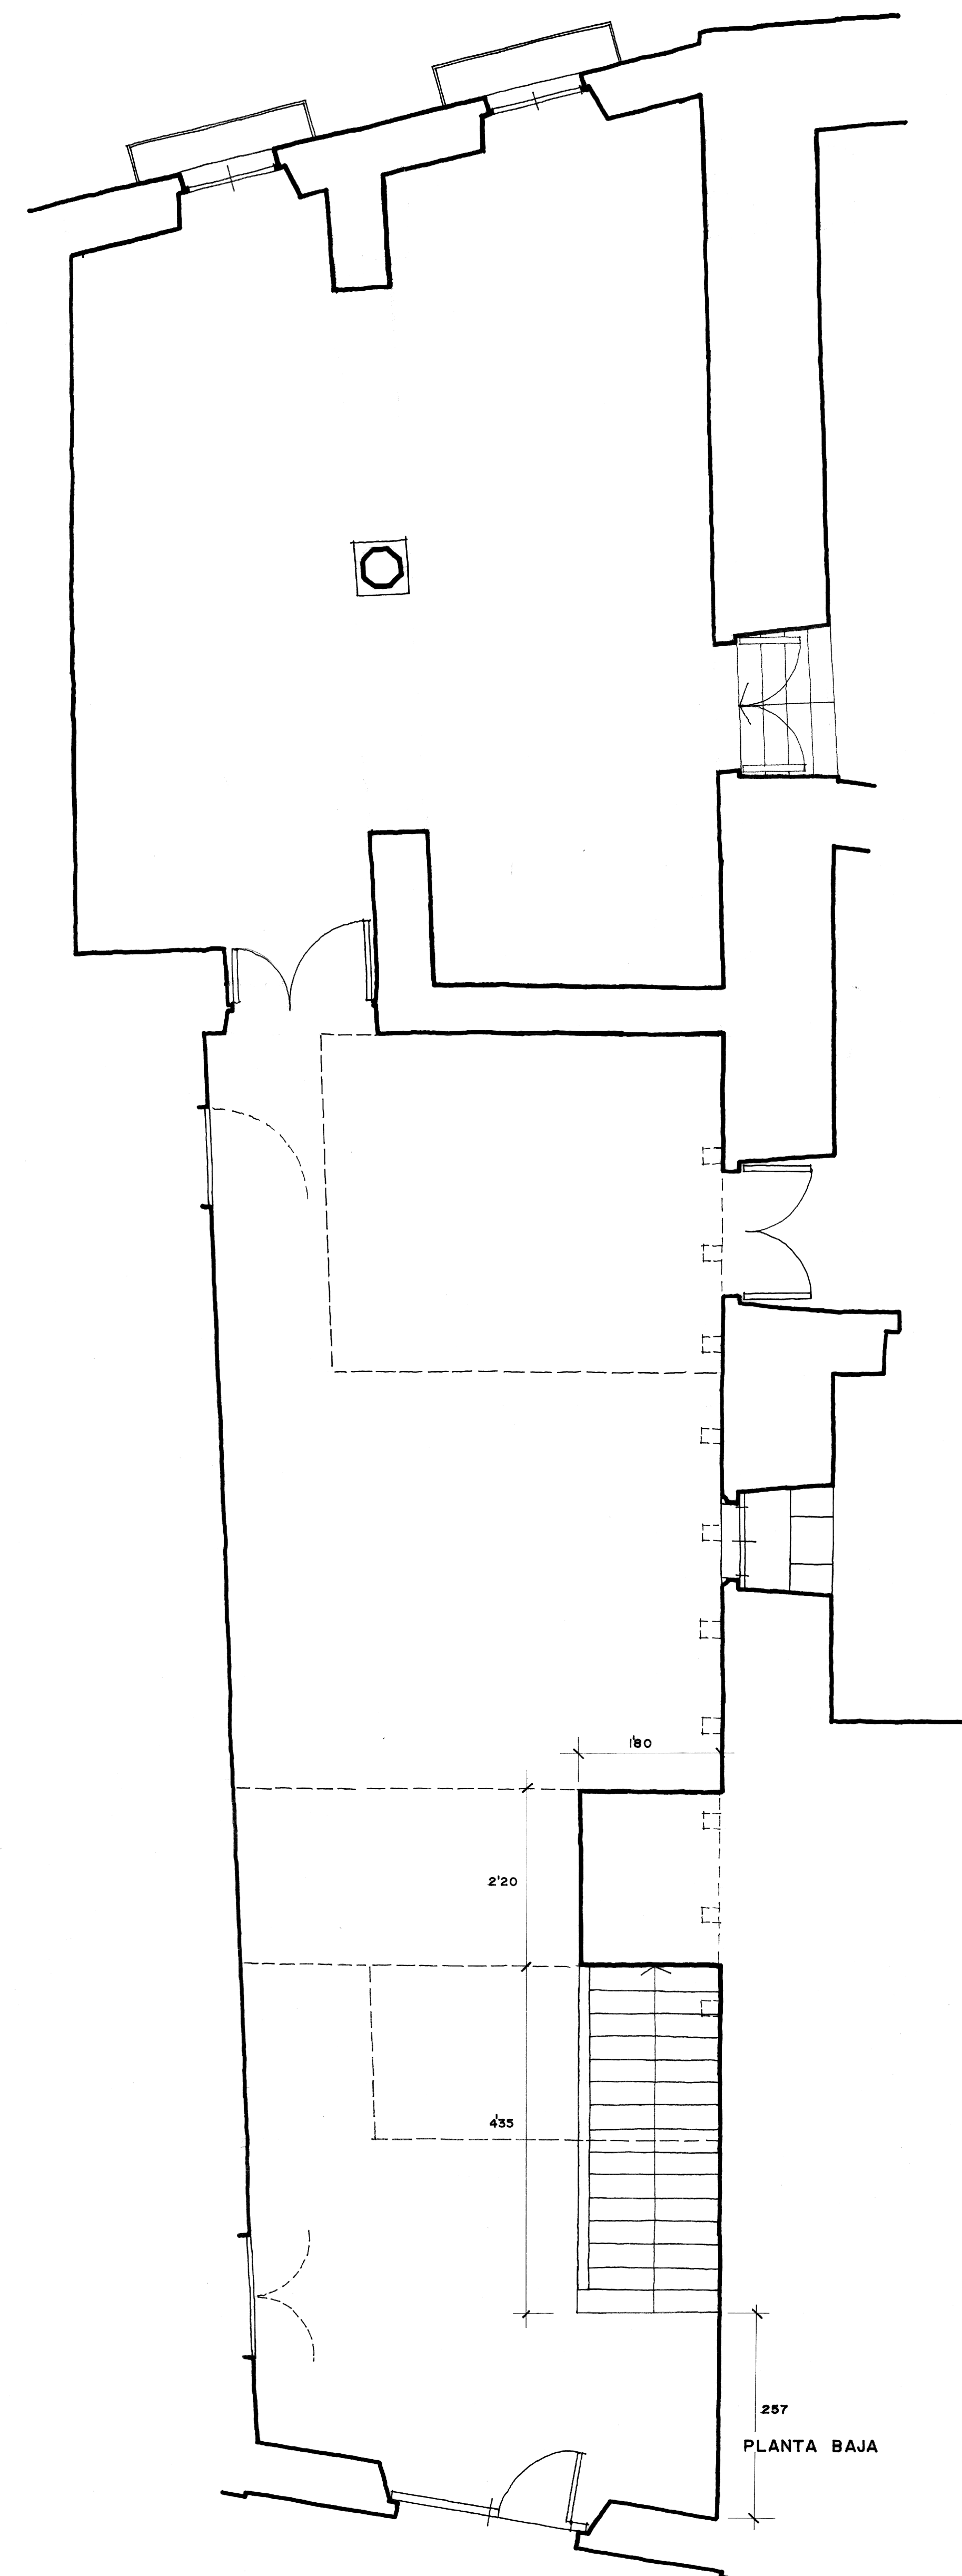
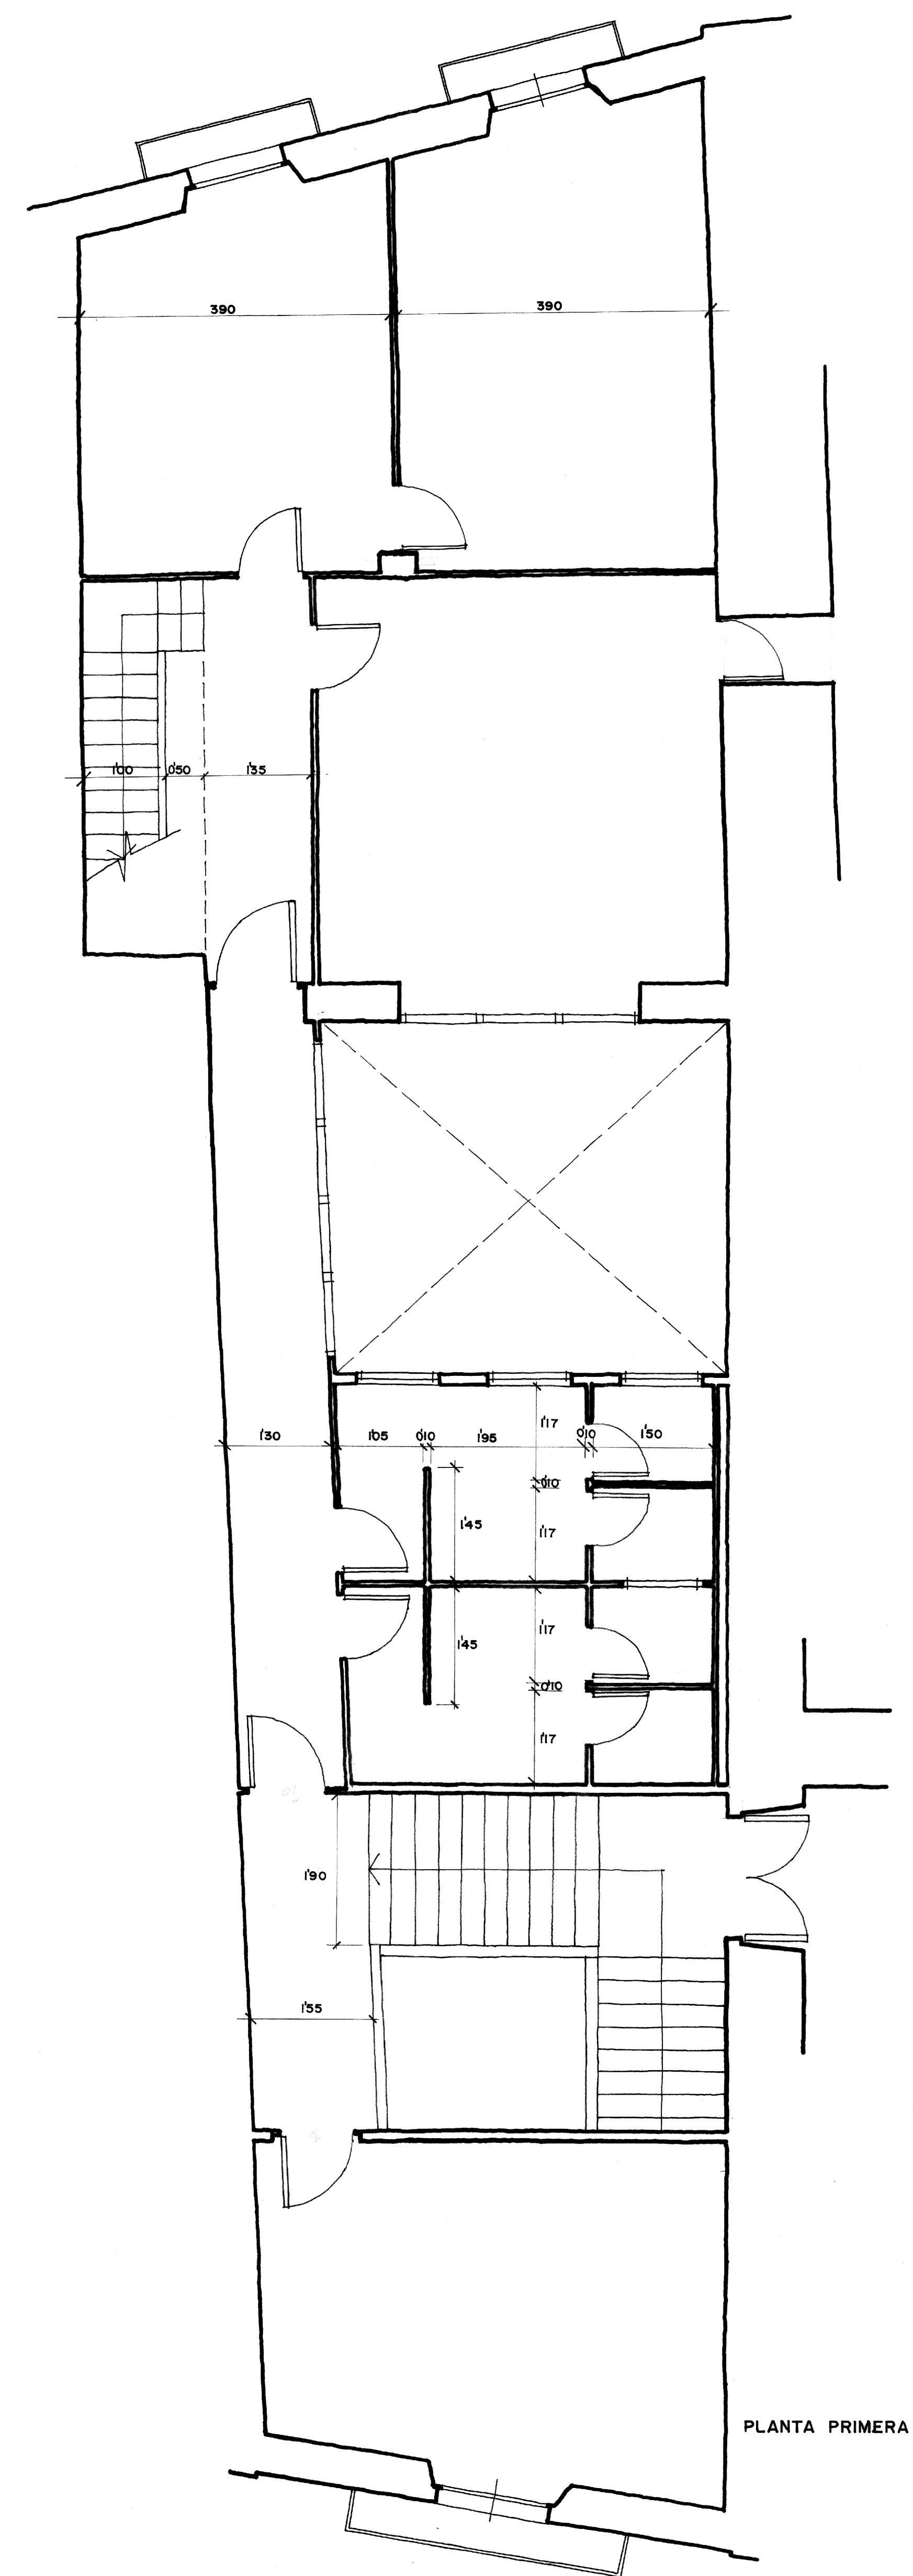


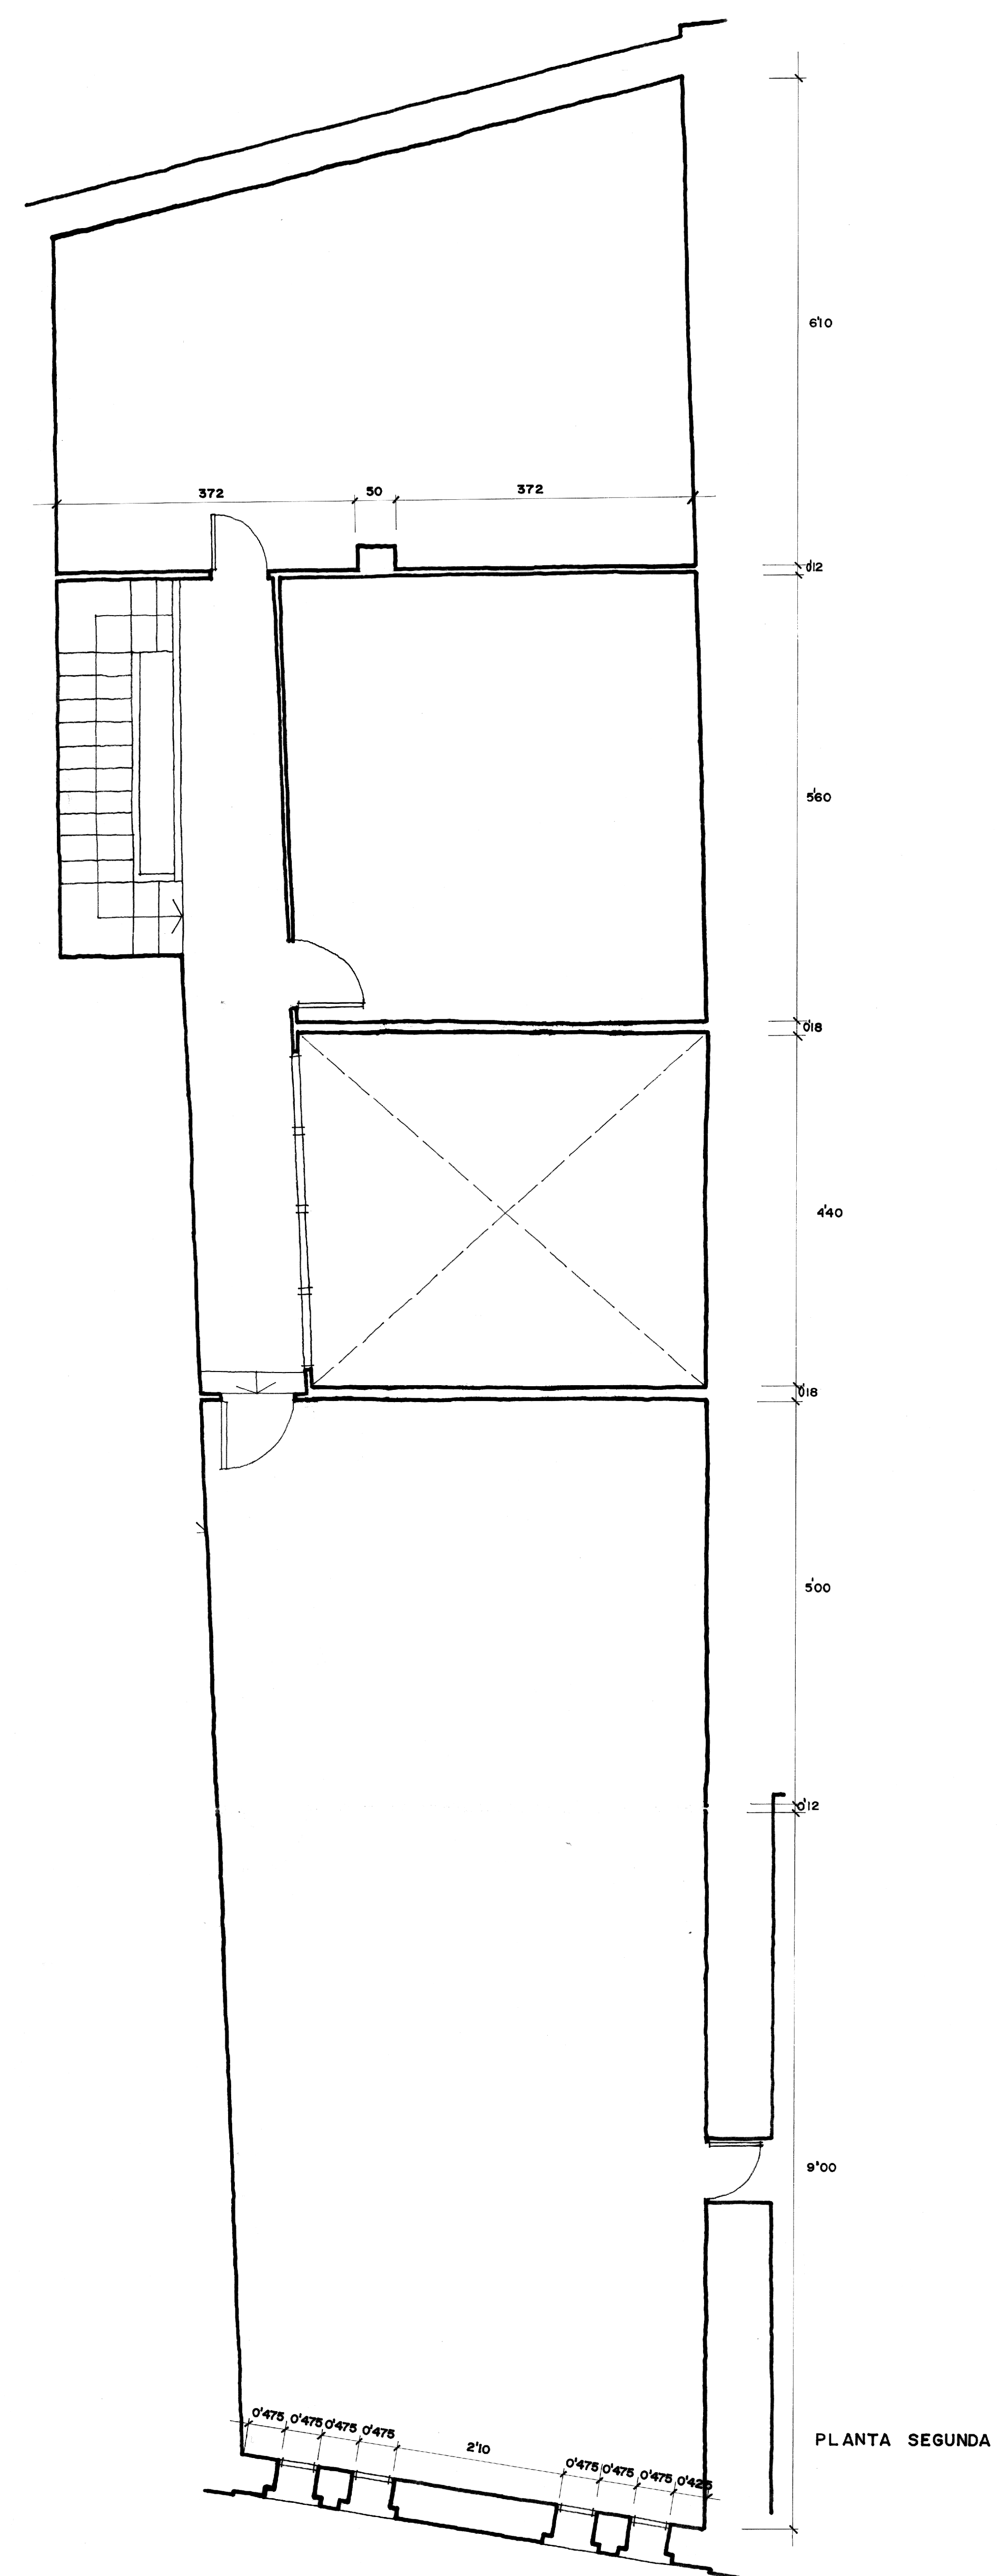

AYUNTAMIENTO DE MORELLA
PROYECTO DE RESTAURACION 2ª FASE
PLANTAS PROYECTO E:1/50
A. ALMAGRO / ARQ. AGOSTO 1976

50 m