




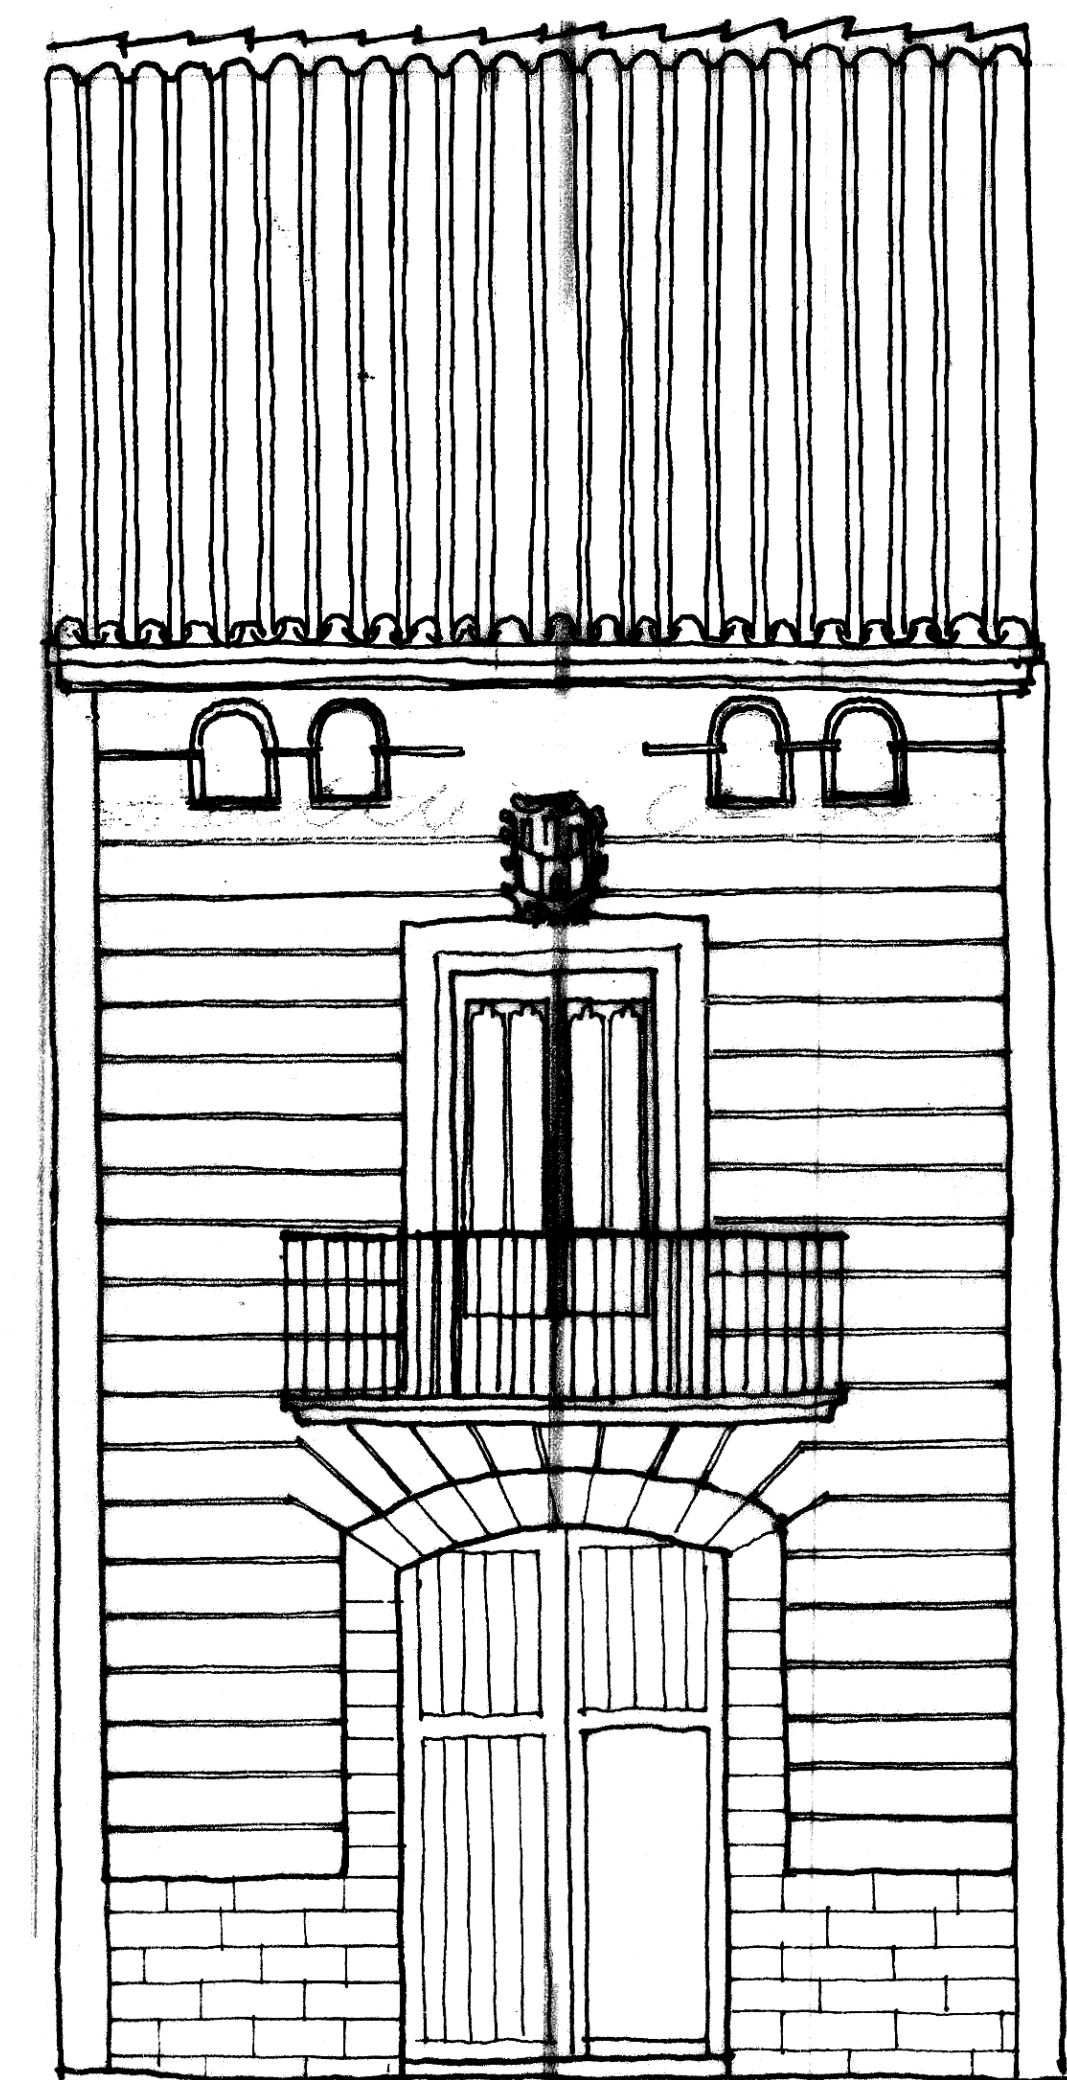

ALZADO PRINCIPAL

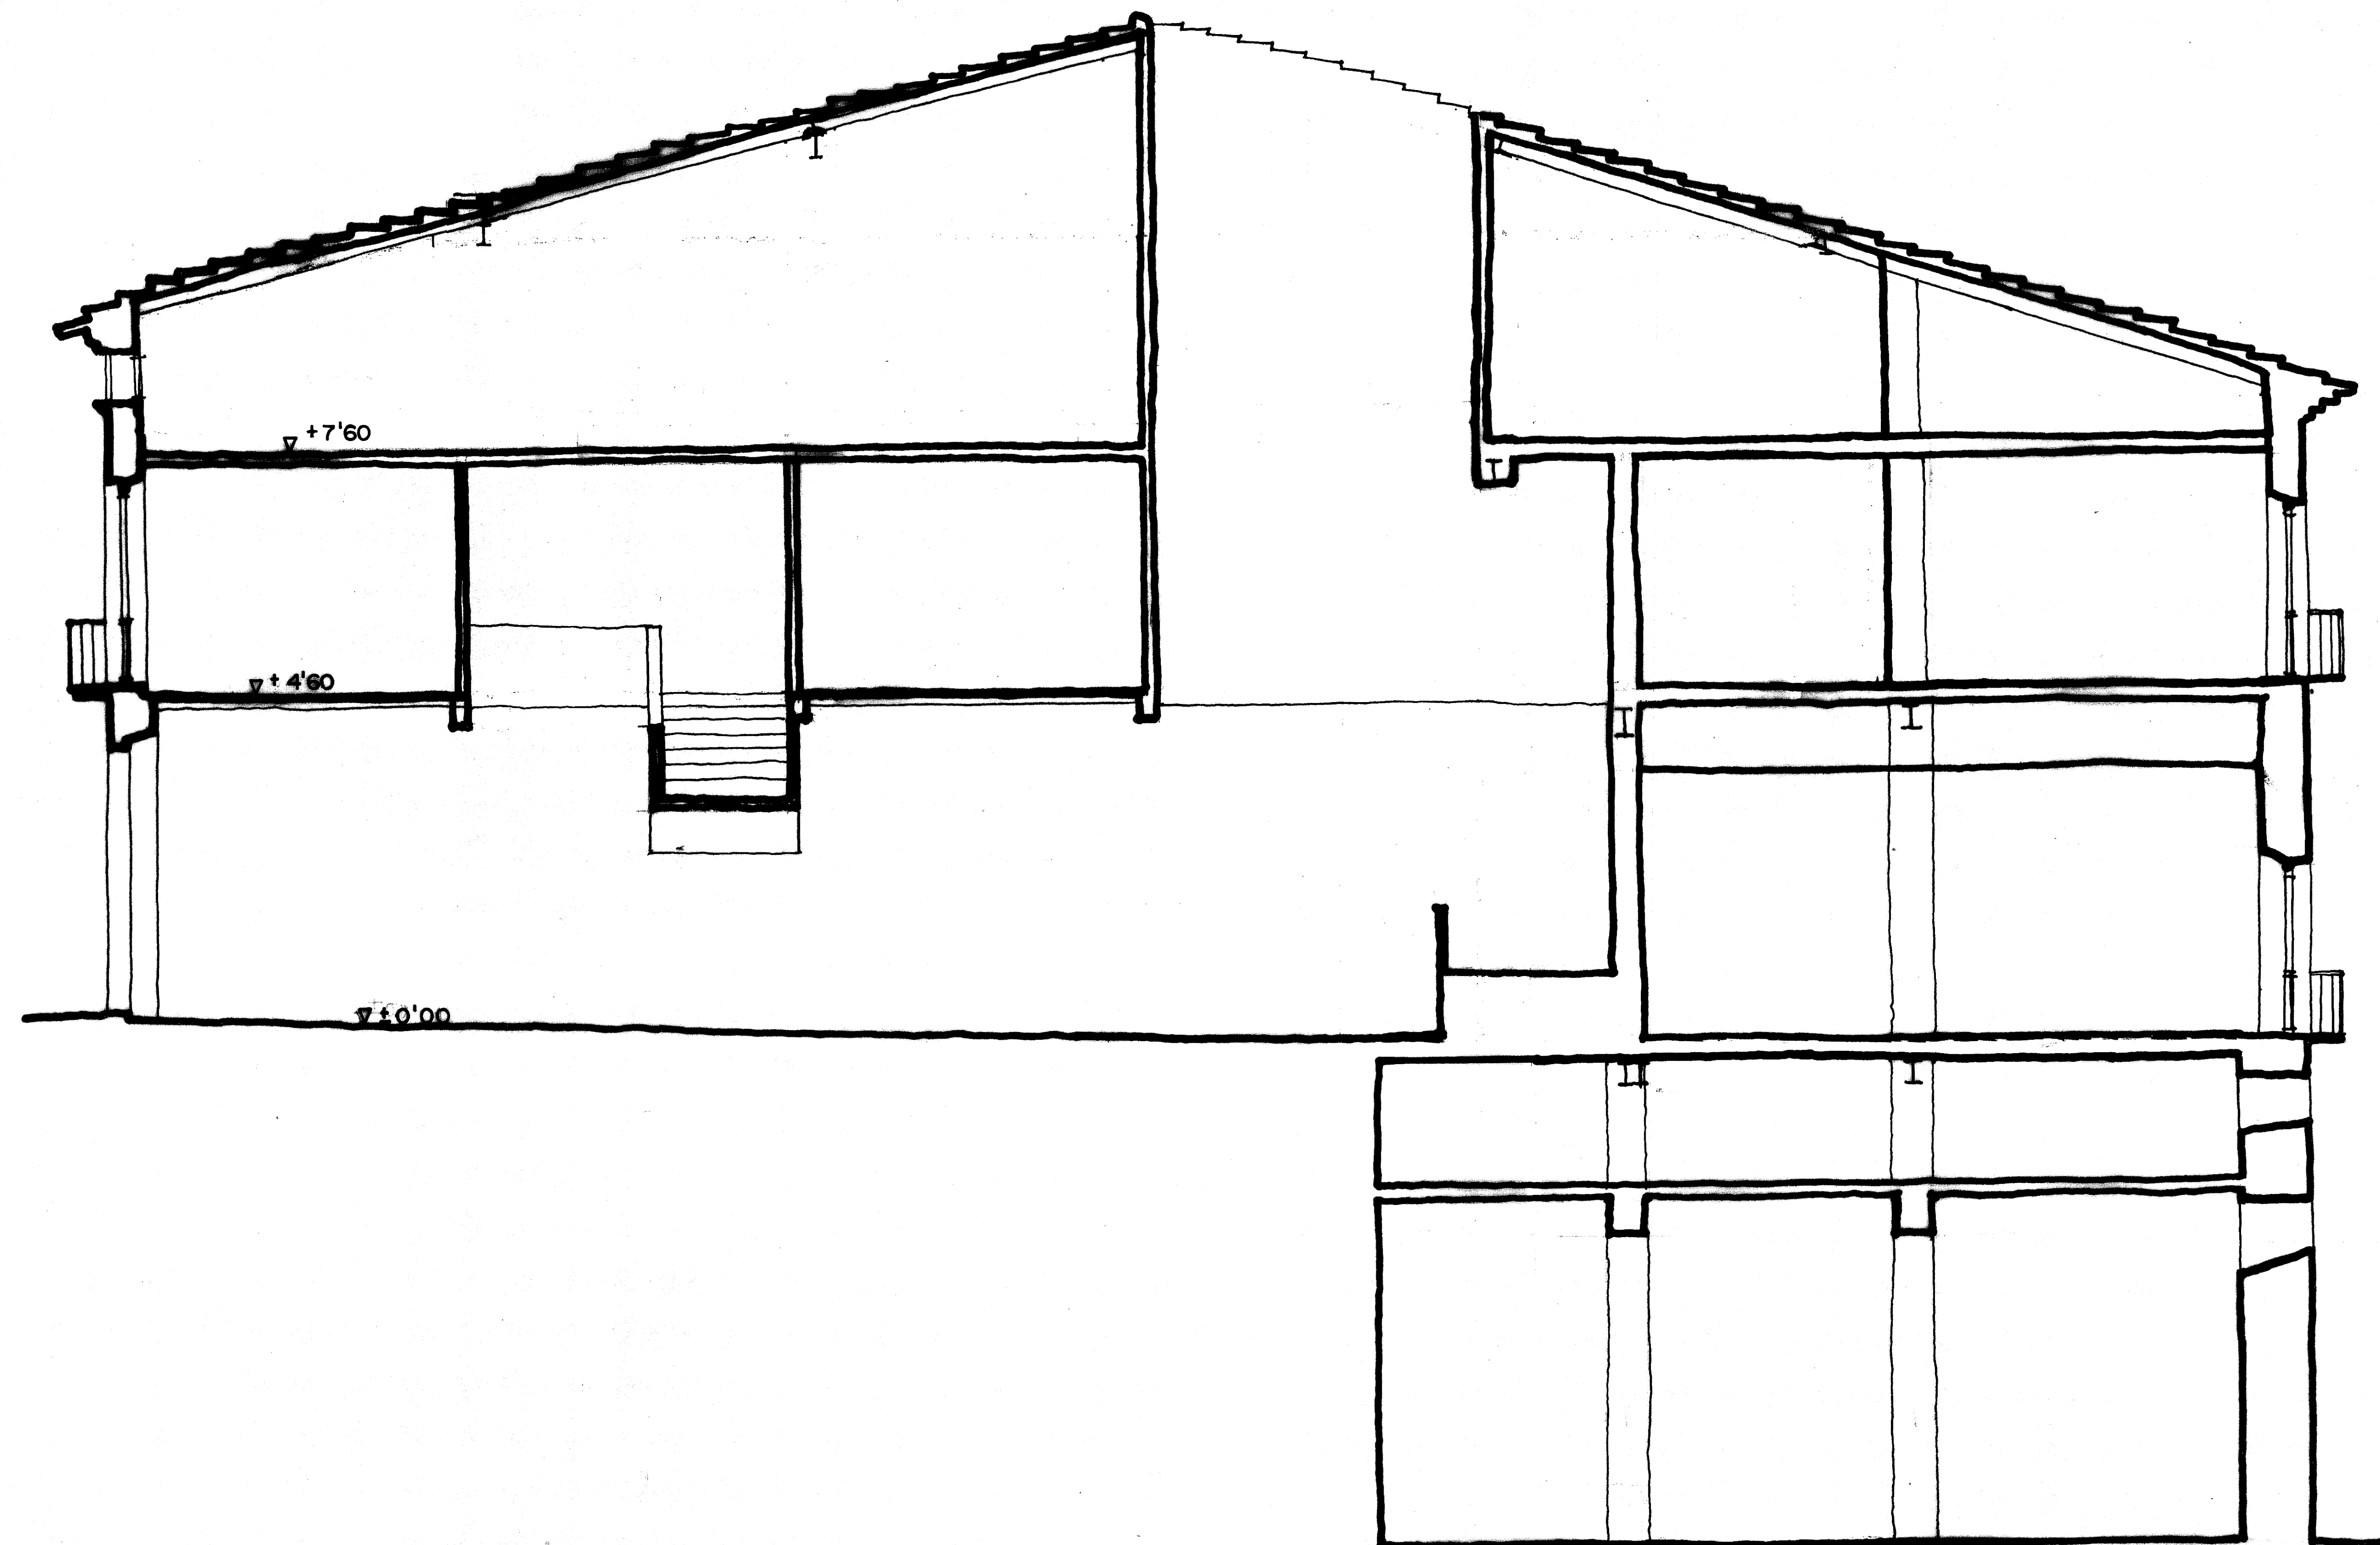

SECCION

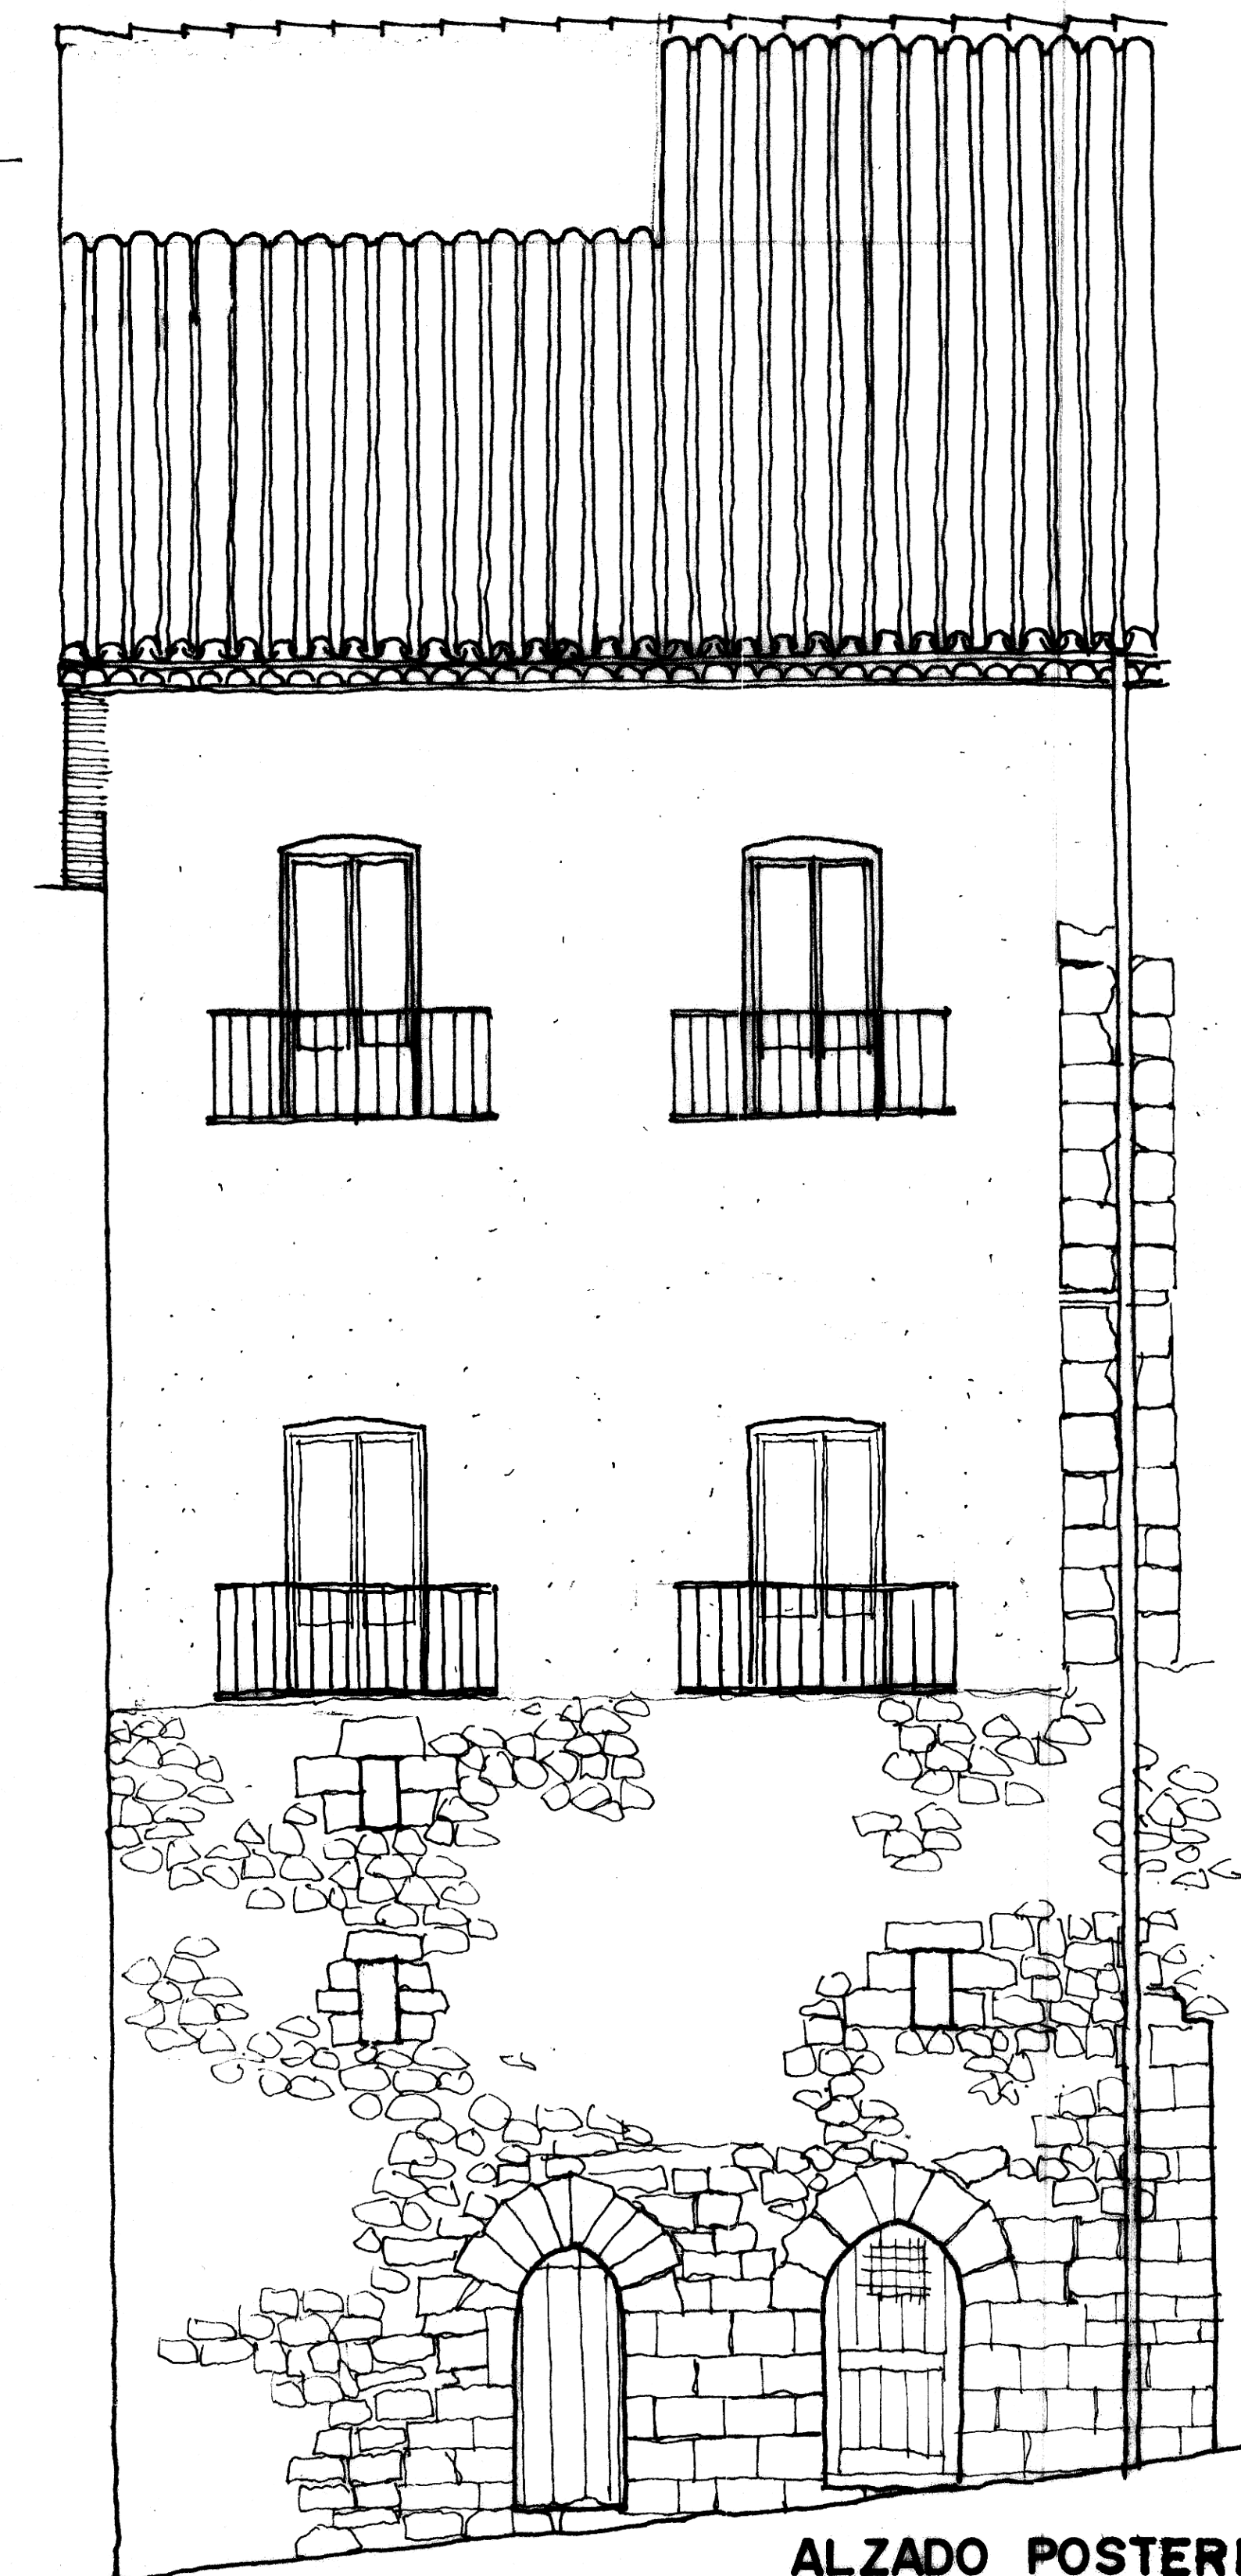

ALZADO POSTERIOR

AYUNTAMIENTO DE MORELLA
 PROYECTO DE RESTAURACION - 1ª FASE
 ALZADOS Y SECCION PROYECTO E:1/100

A. ALMAGRO / ARQ.

AGOSTO 1976