


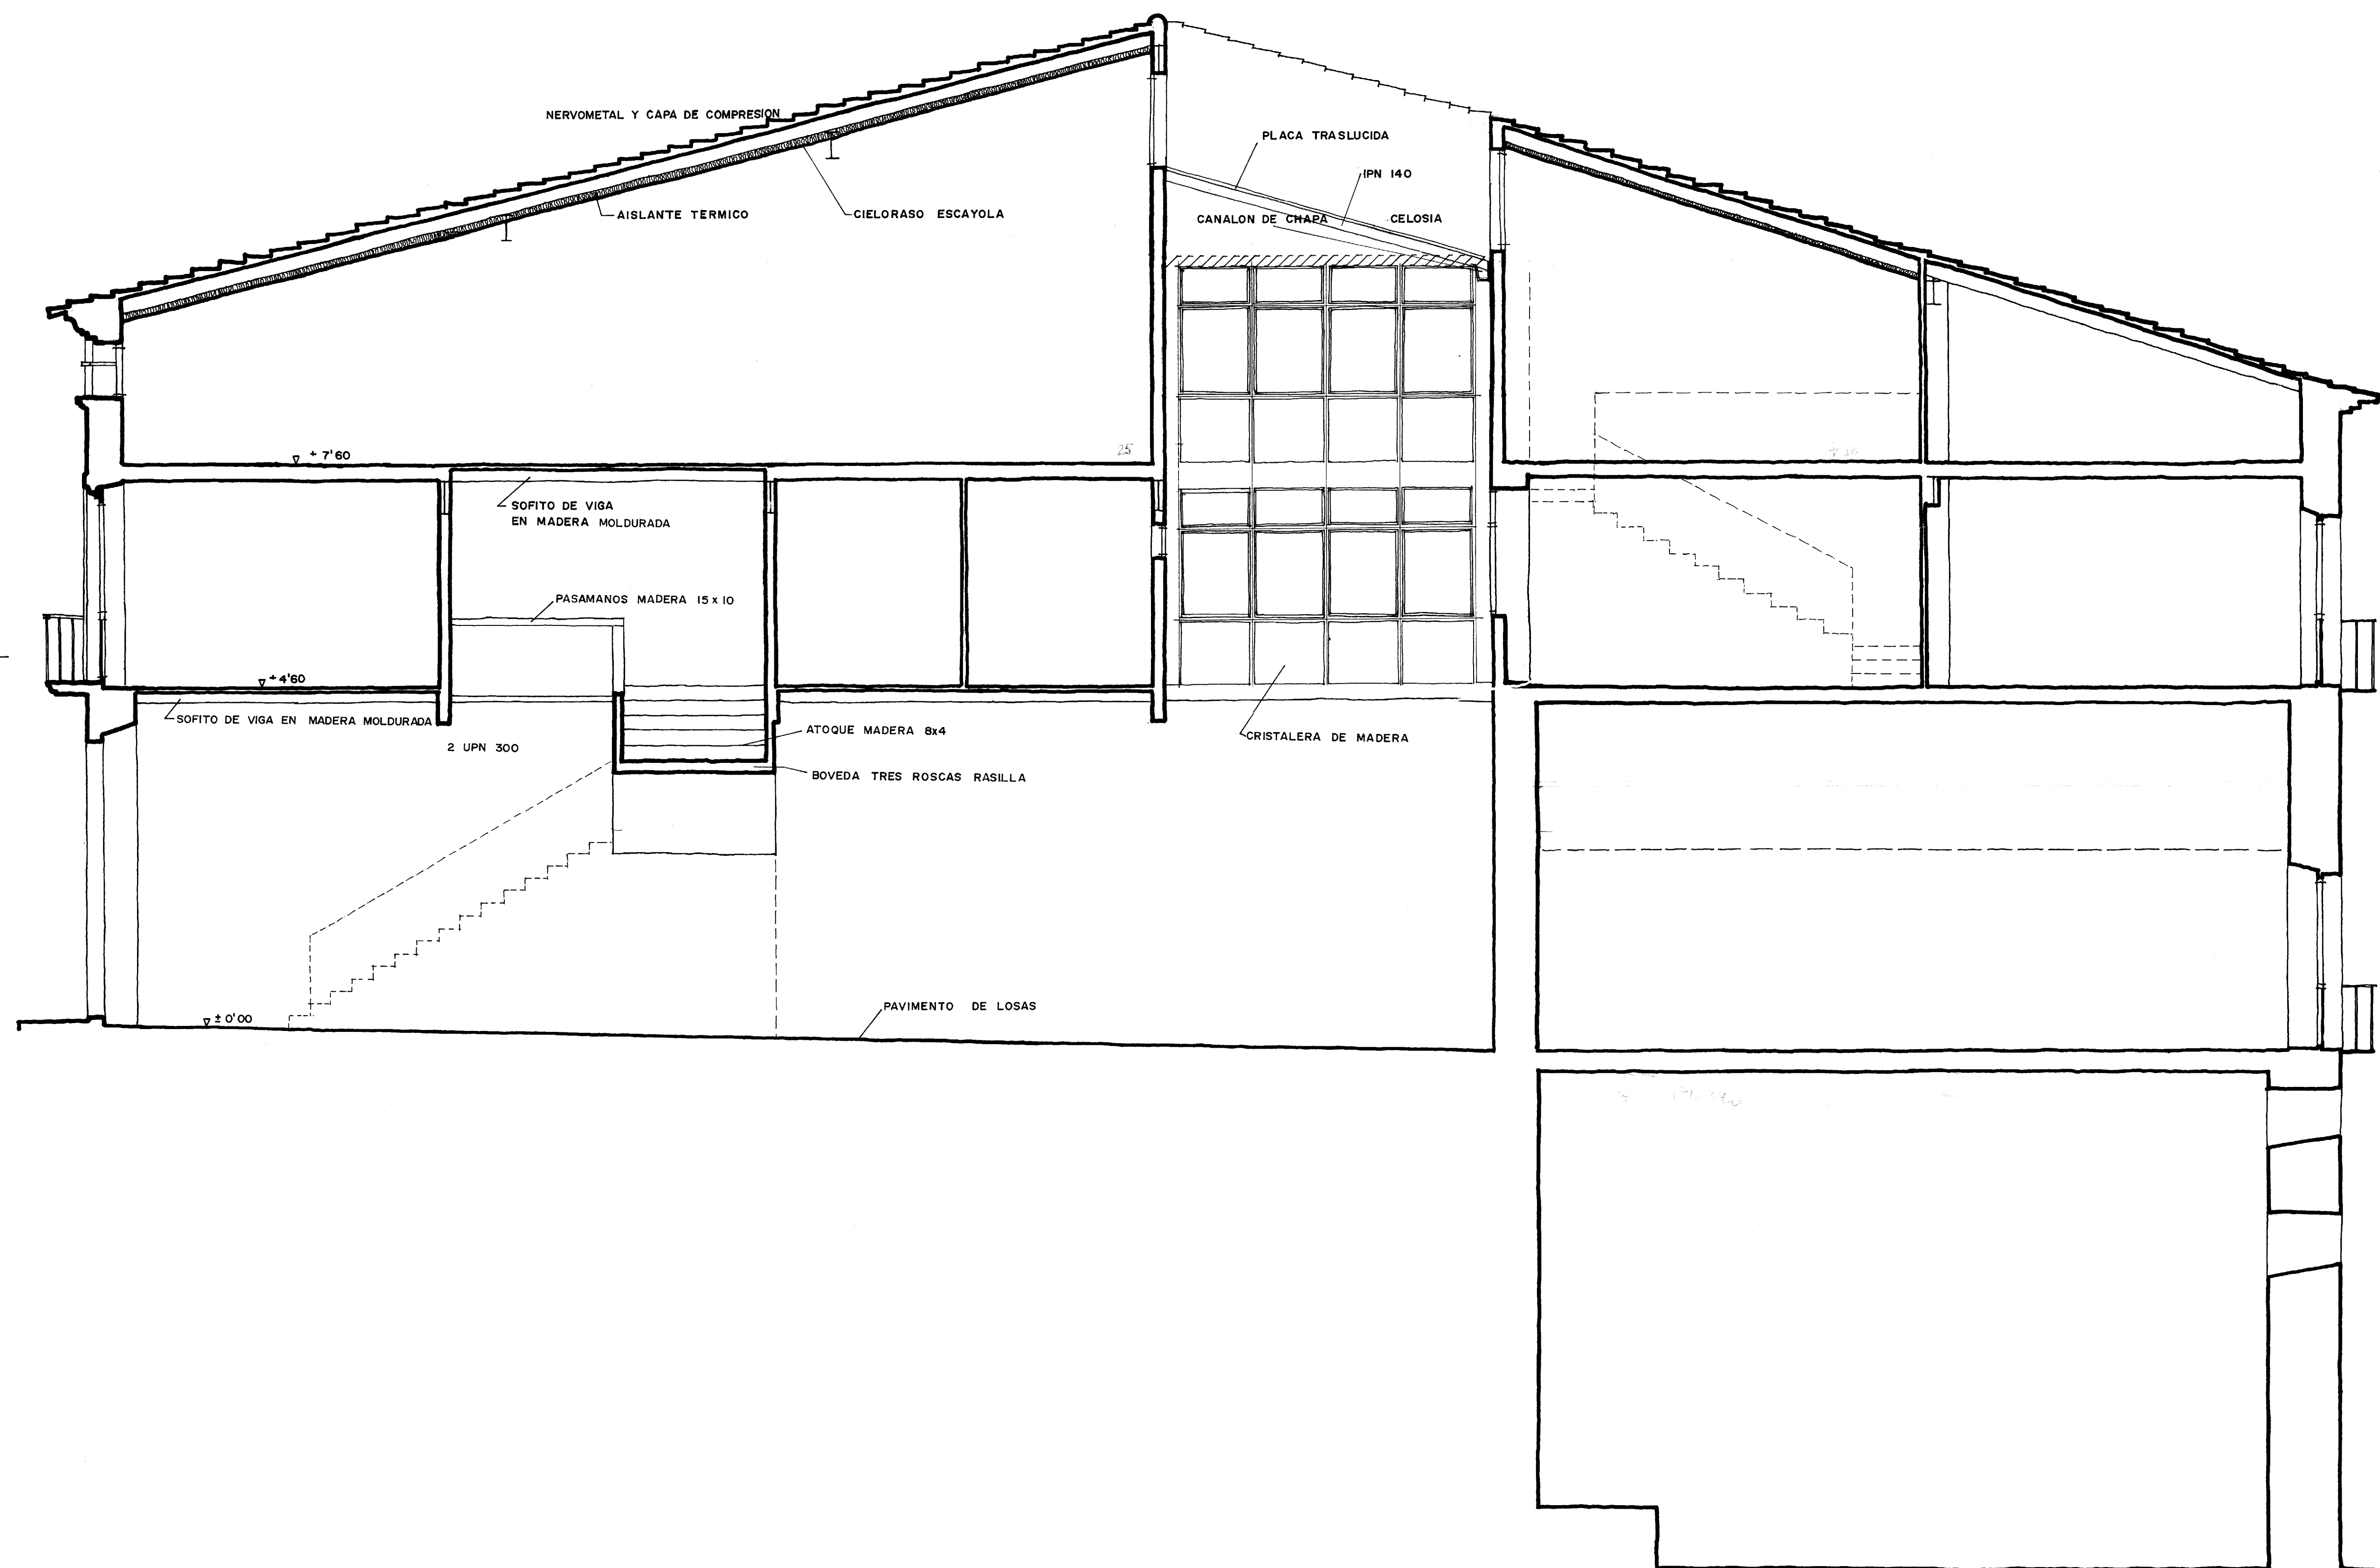

AYUNTAMIENTO DE MORELLA
 PROYECTO DE RESTAURACION -2ª FASE
 SECCION PROYECTO E:1/50
 A. ALMAGRO / ARQ AGOSTO 1976