
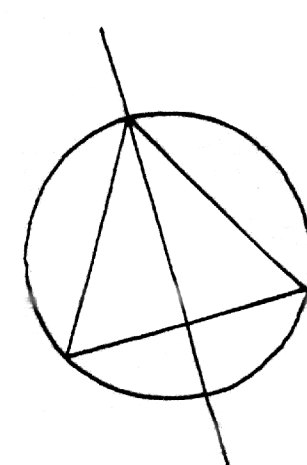
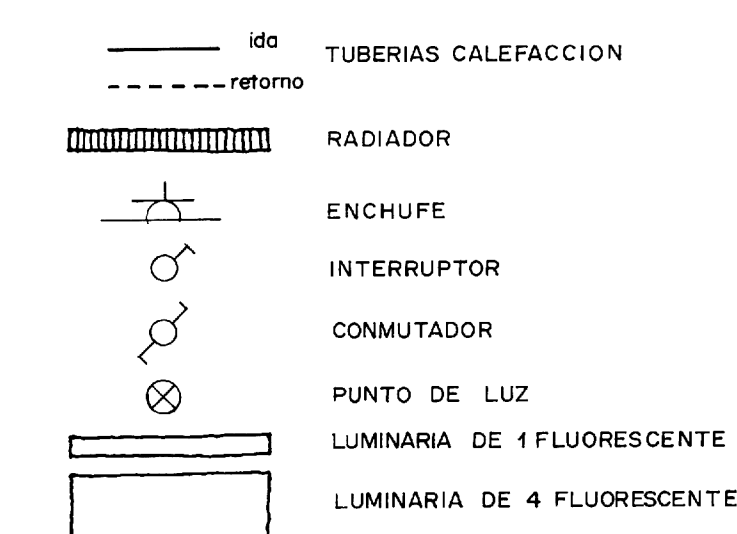


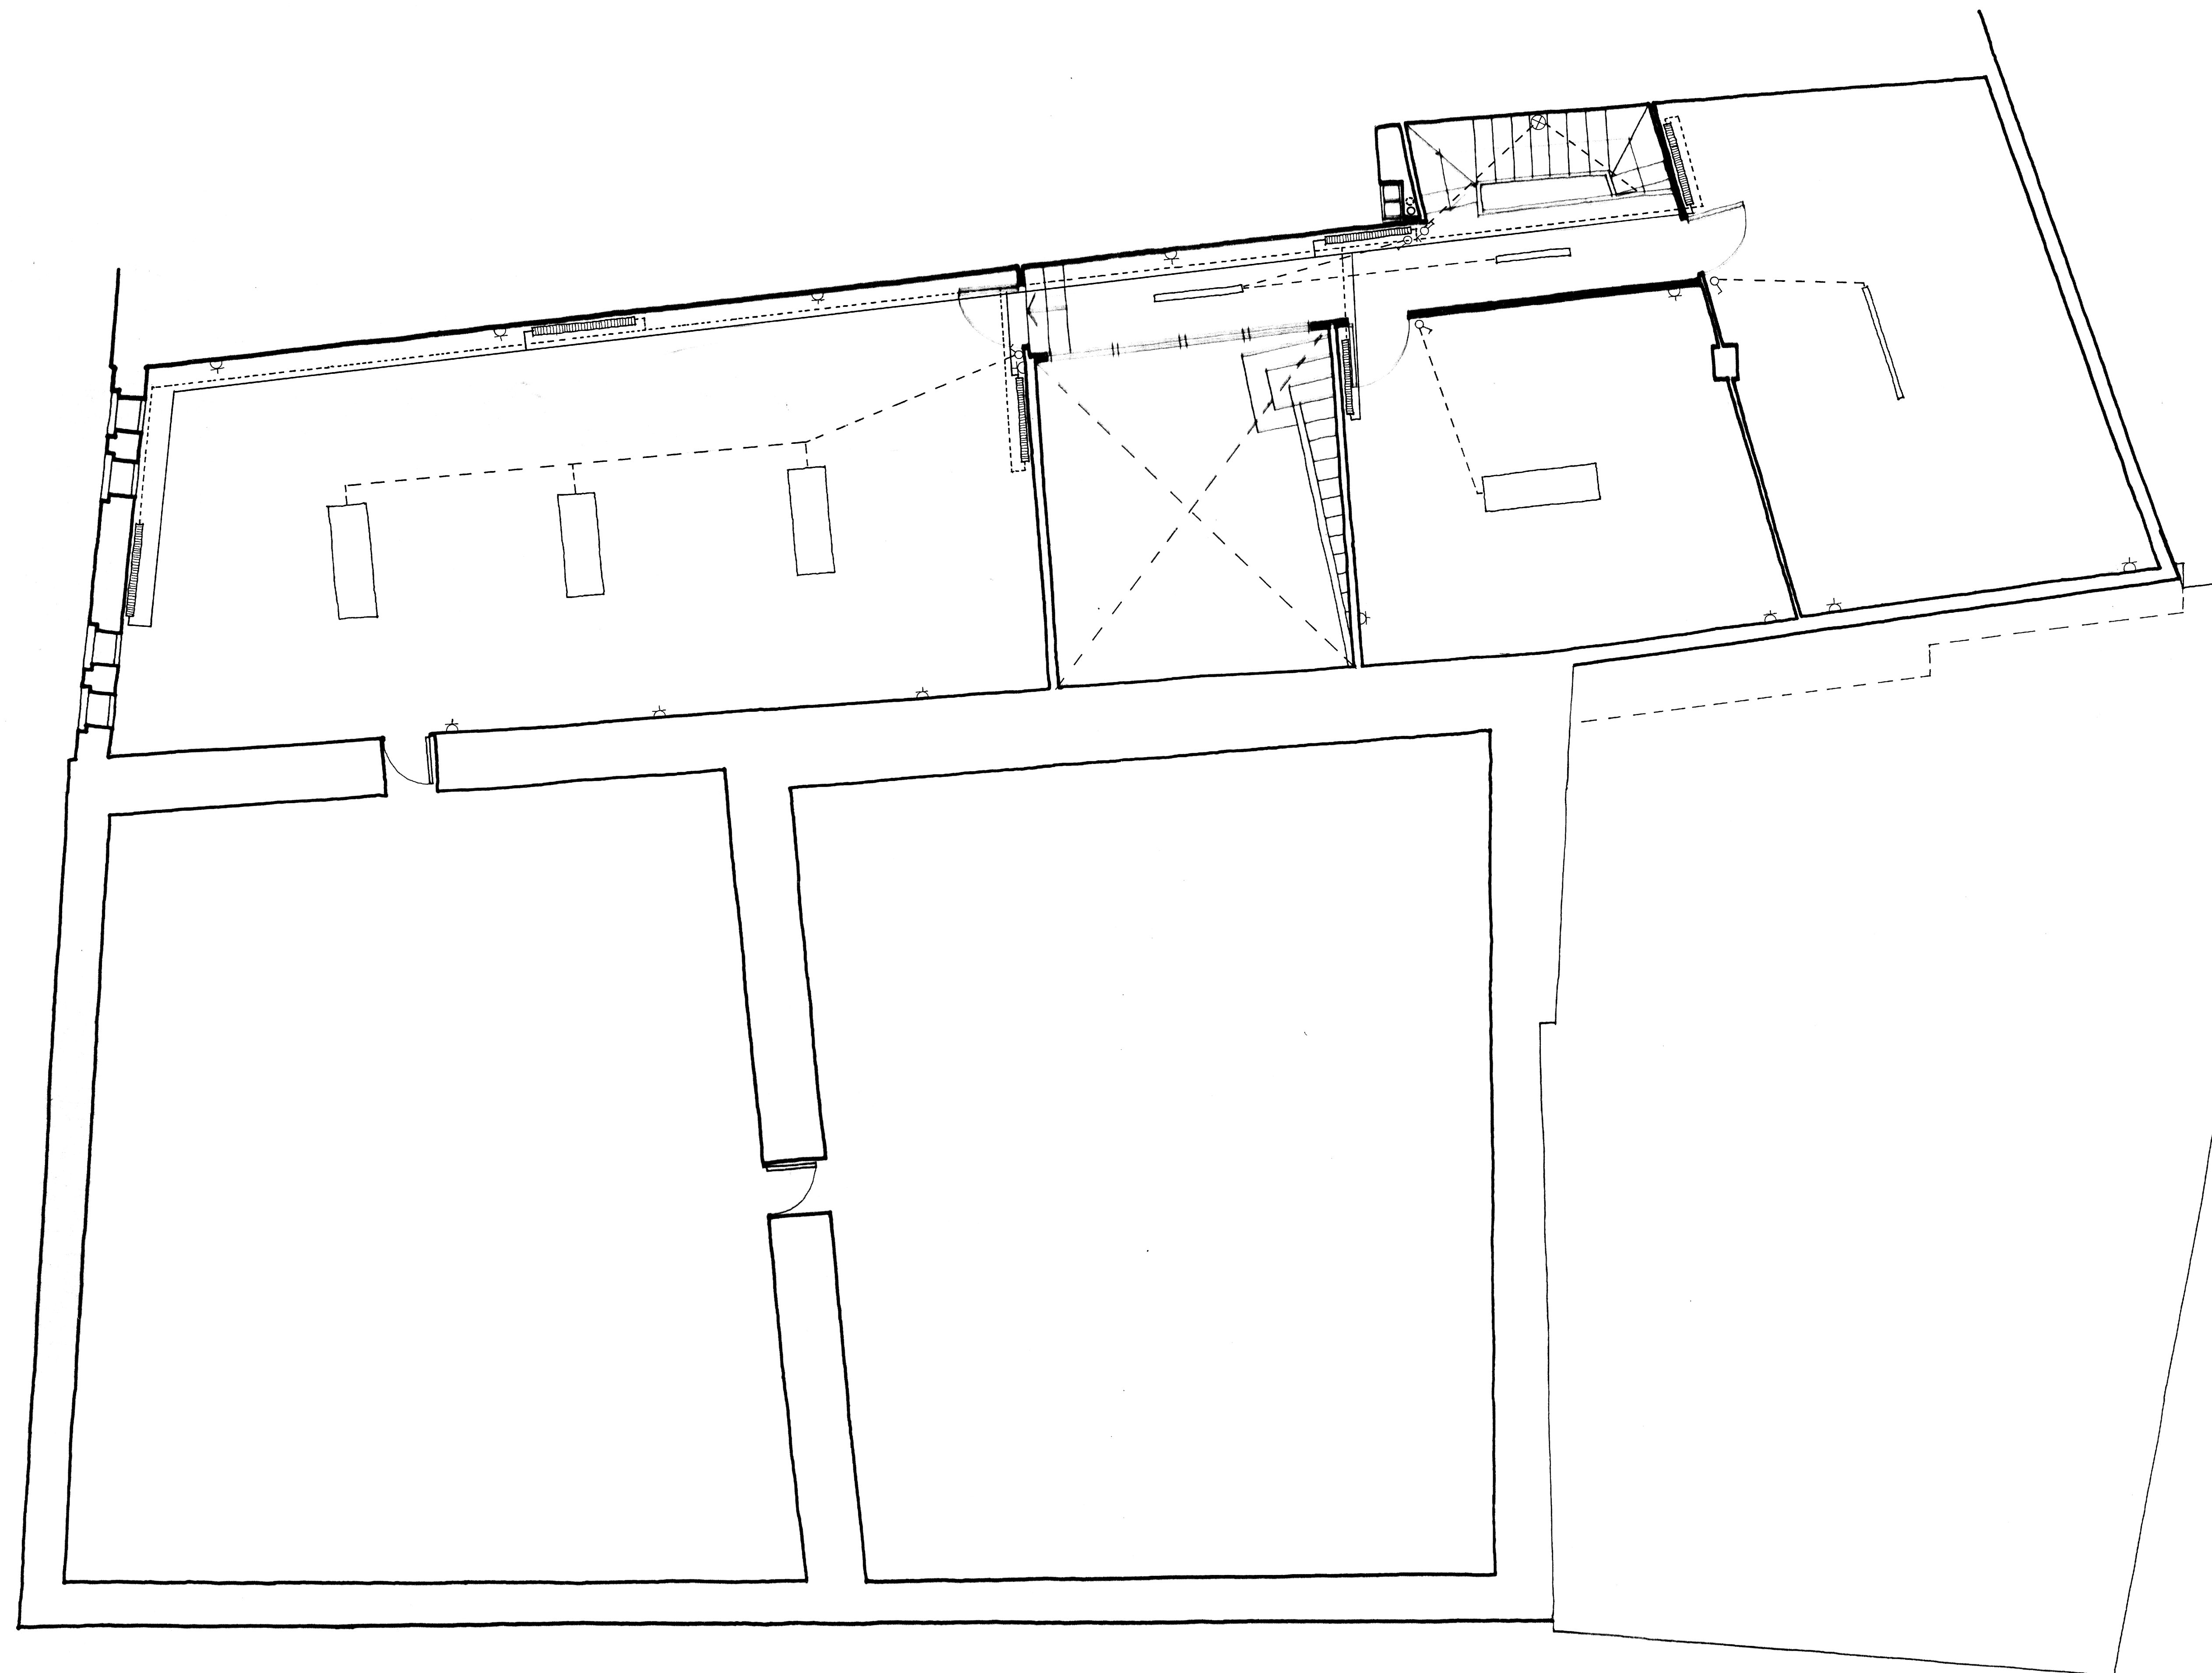

0 5 10 20 30 m

AYUNTAMIENTO DE MORELLA
PROYECTO DE RESTAURACION

PR

PLANTA SEGUNDA
ESCALA 1/50

A. ALMAGRO / ARQ.

MAYO 1978