


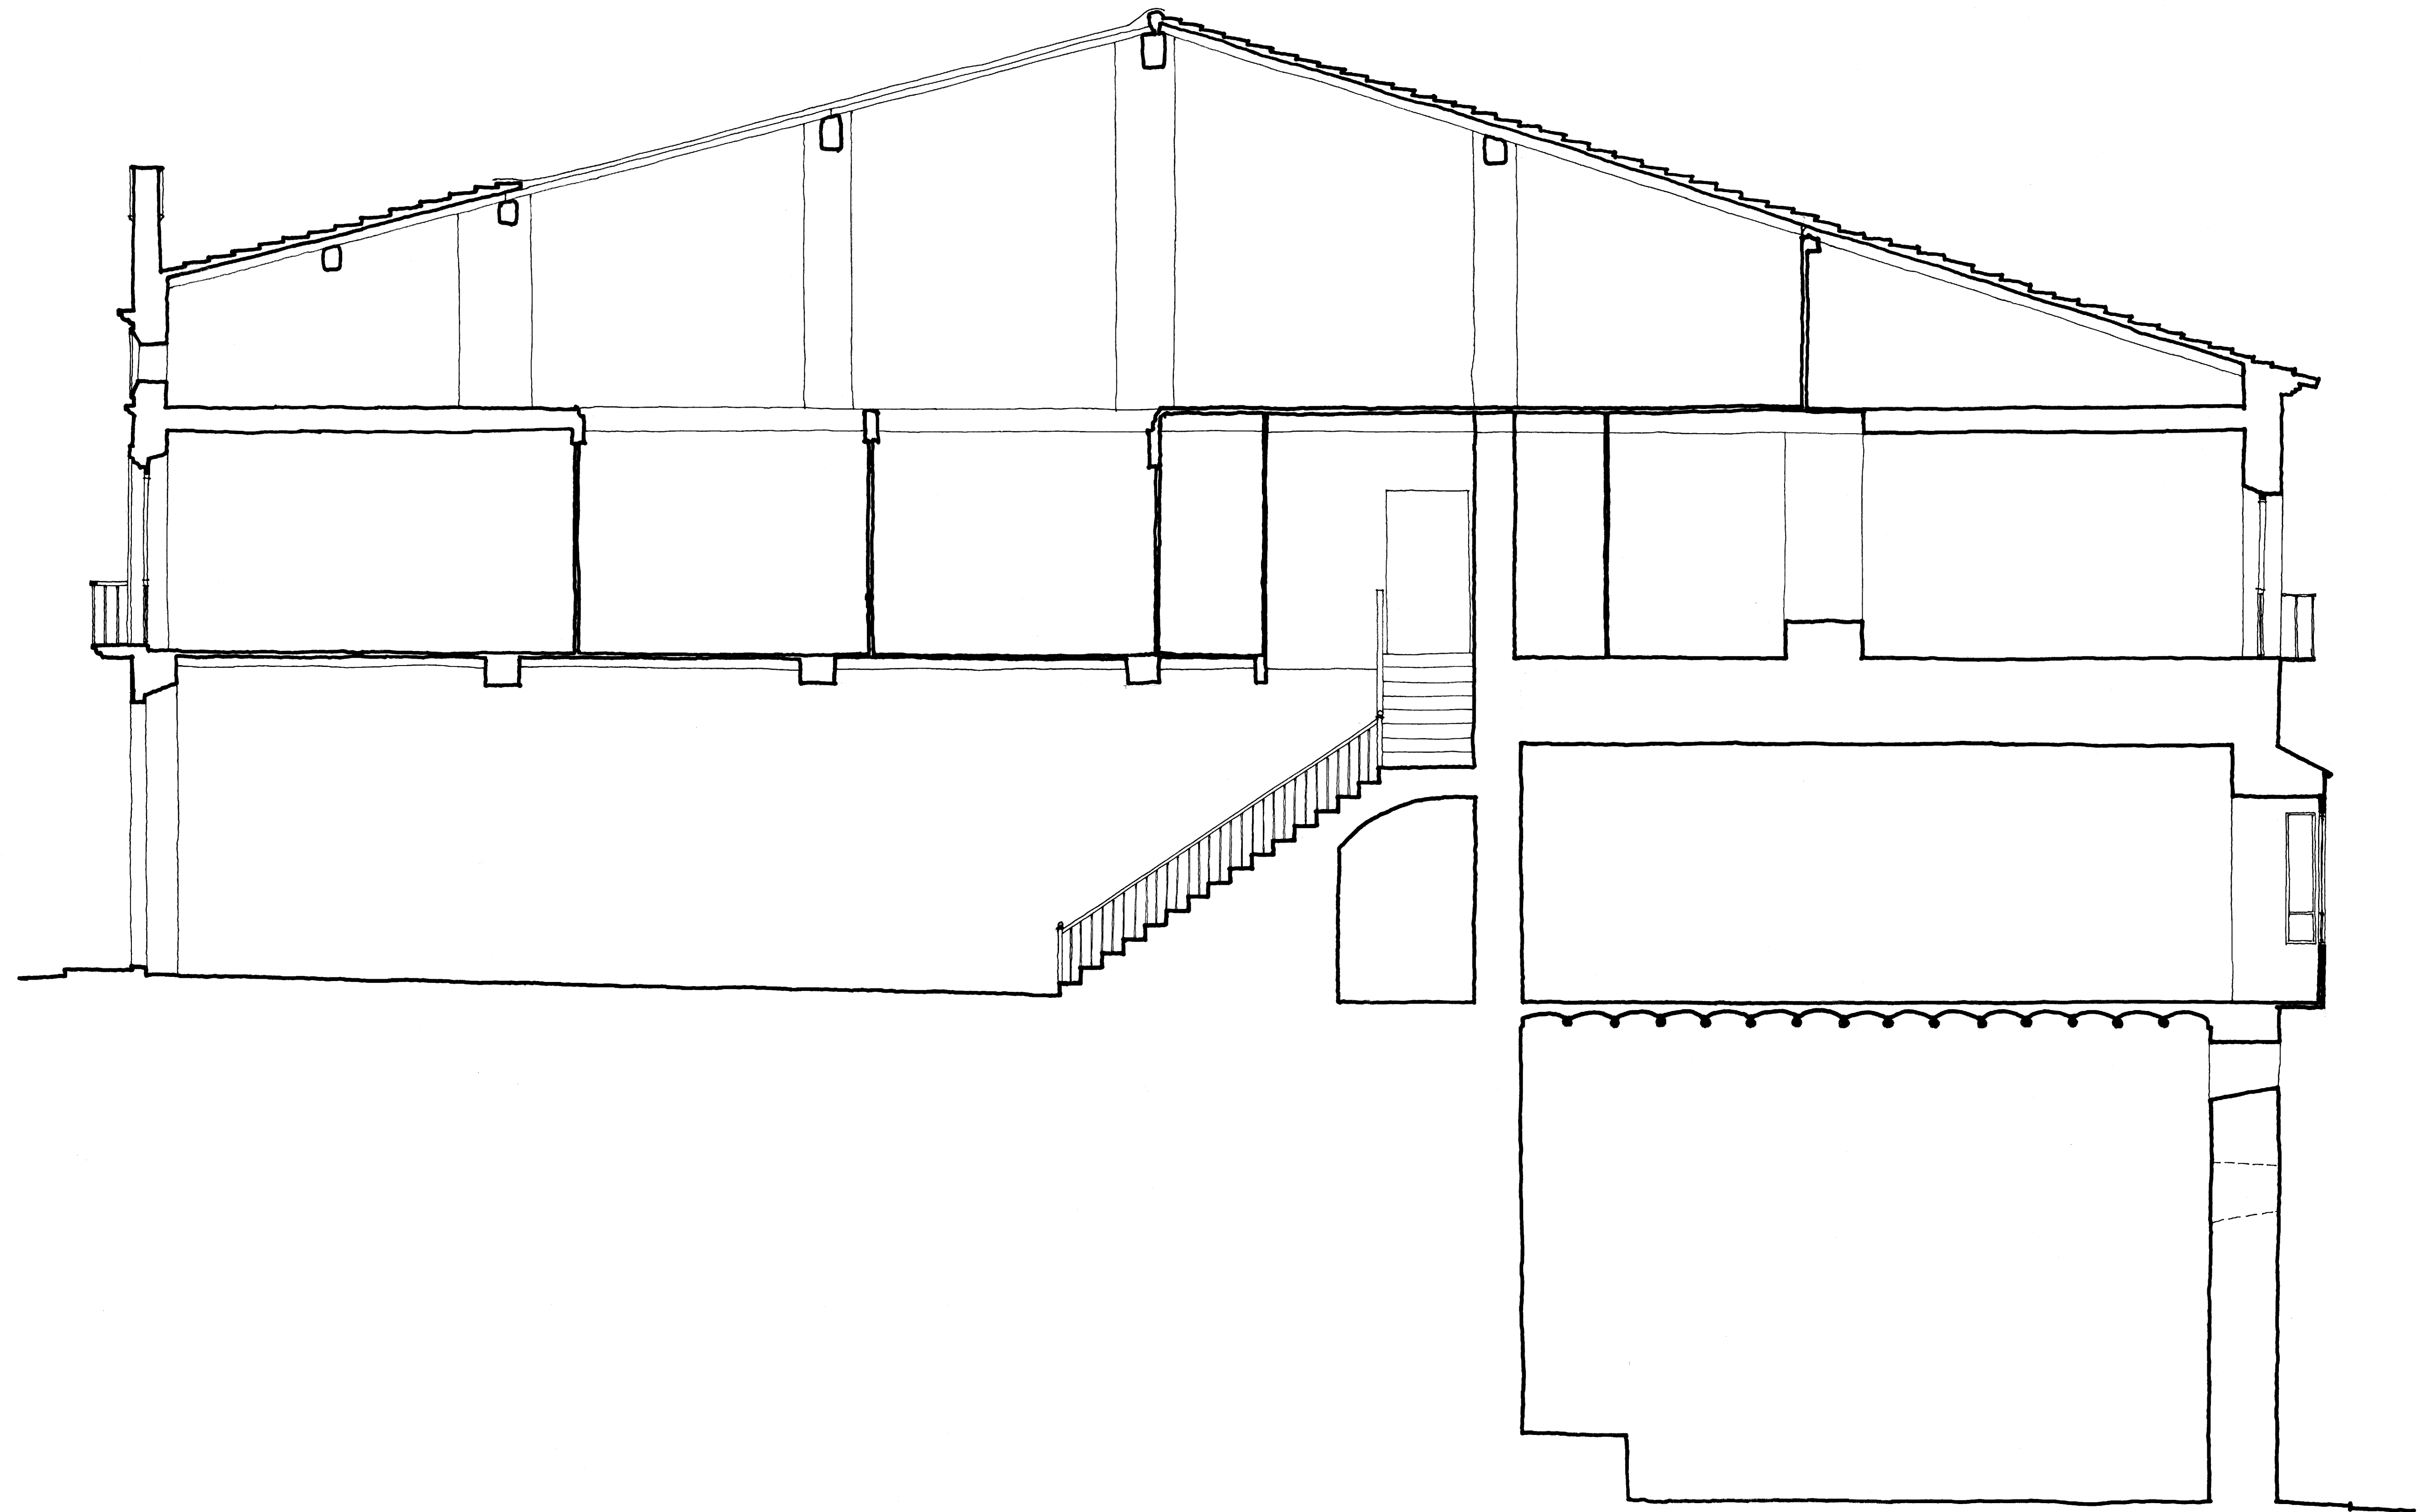

0 5 10 20 30 m

AYUNTAMIENTO DE MORELLA
PROYECTO DE RESTAURACION

IN-8 SECCION AB
ESCALA 1/50

A. ALMAGRO / ARQ. DICIEMBRE 1979