


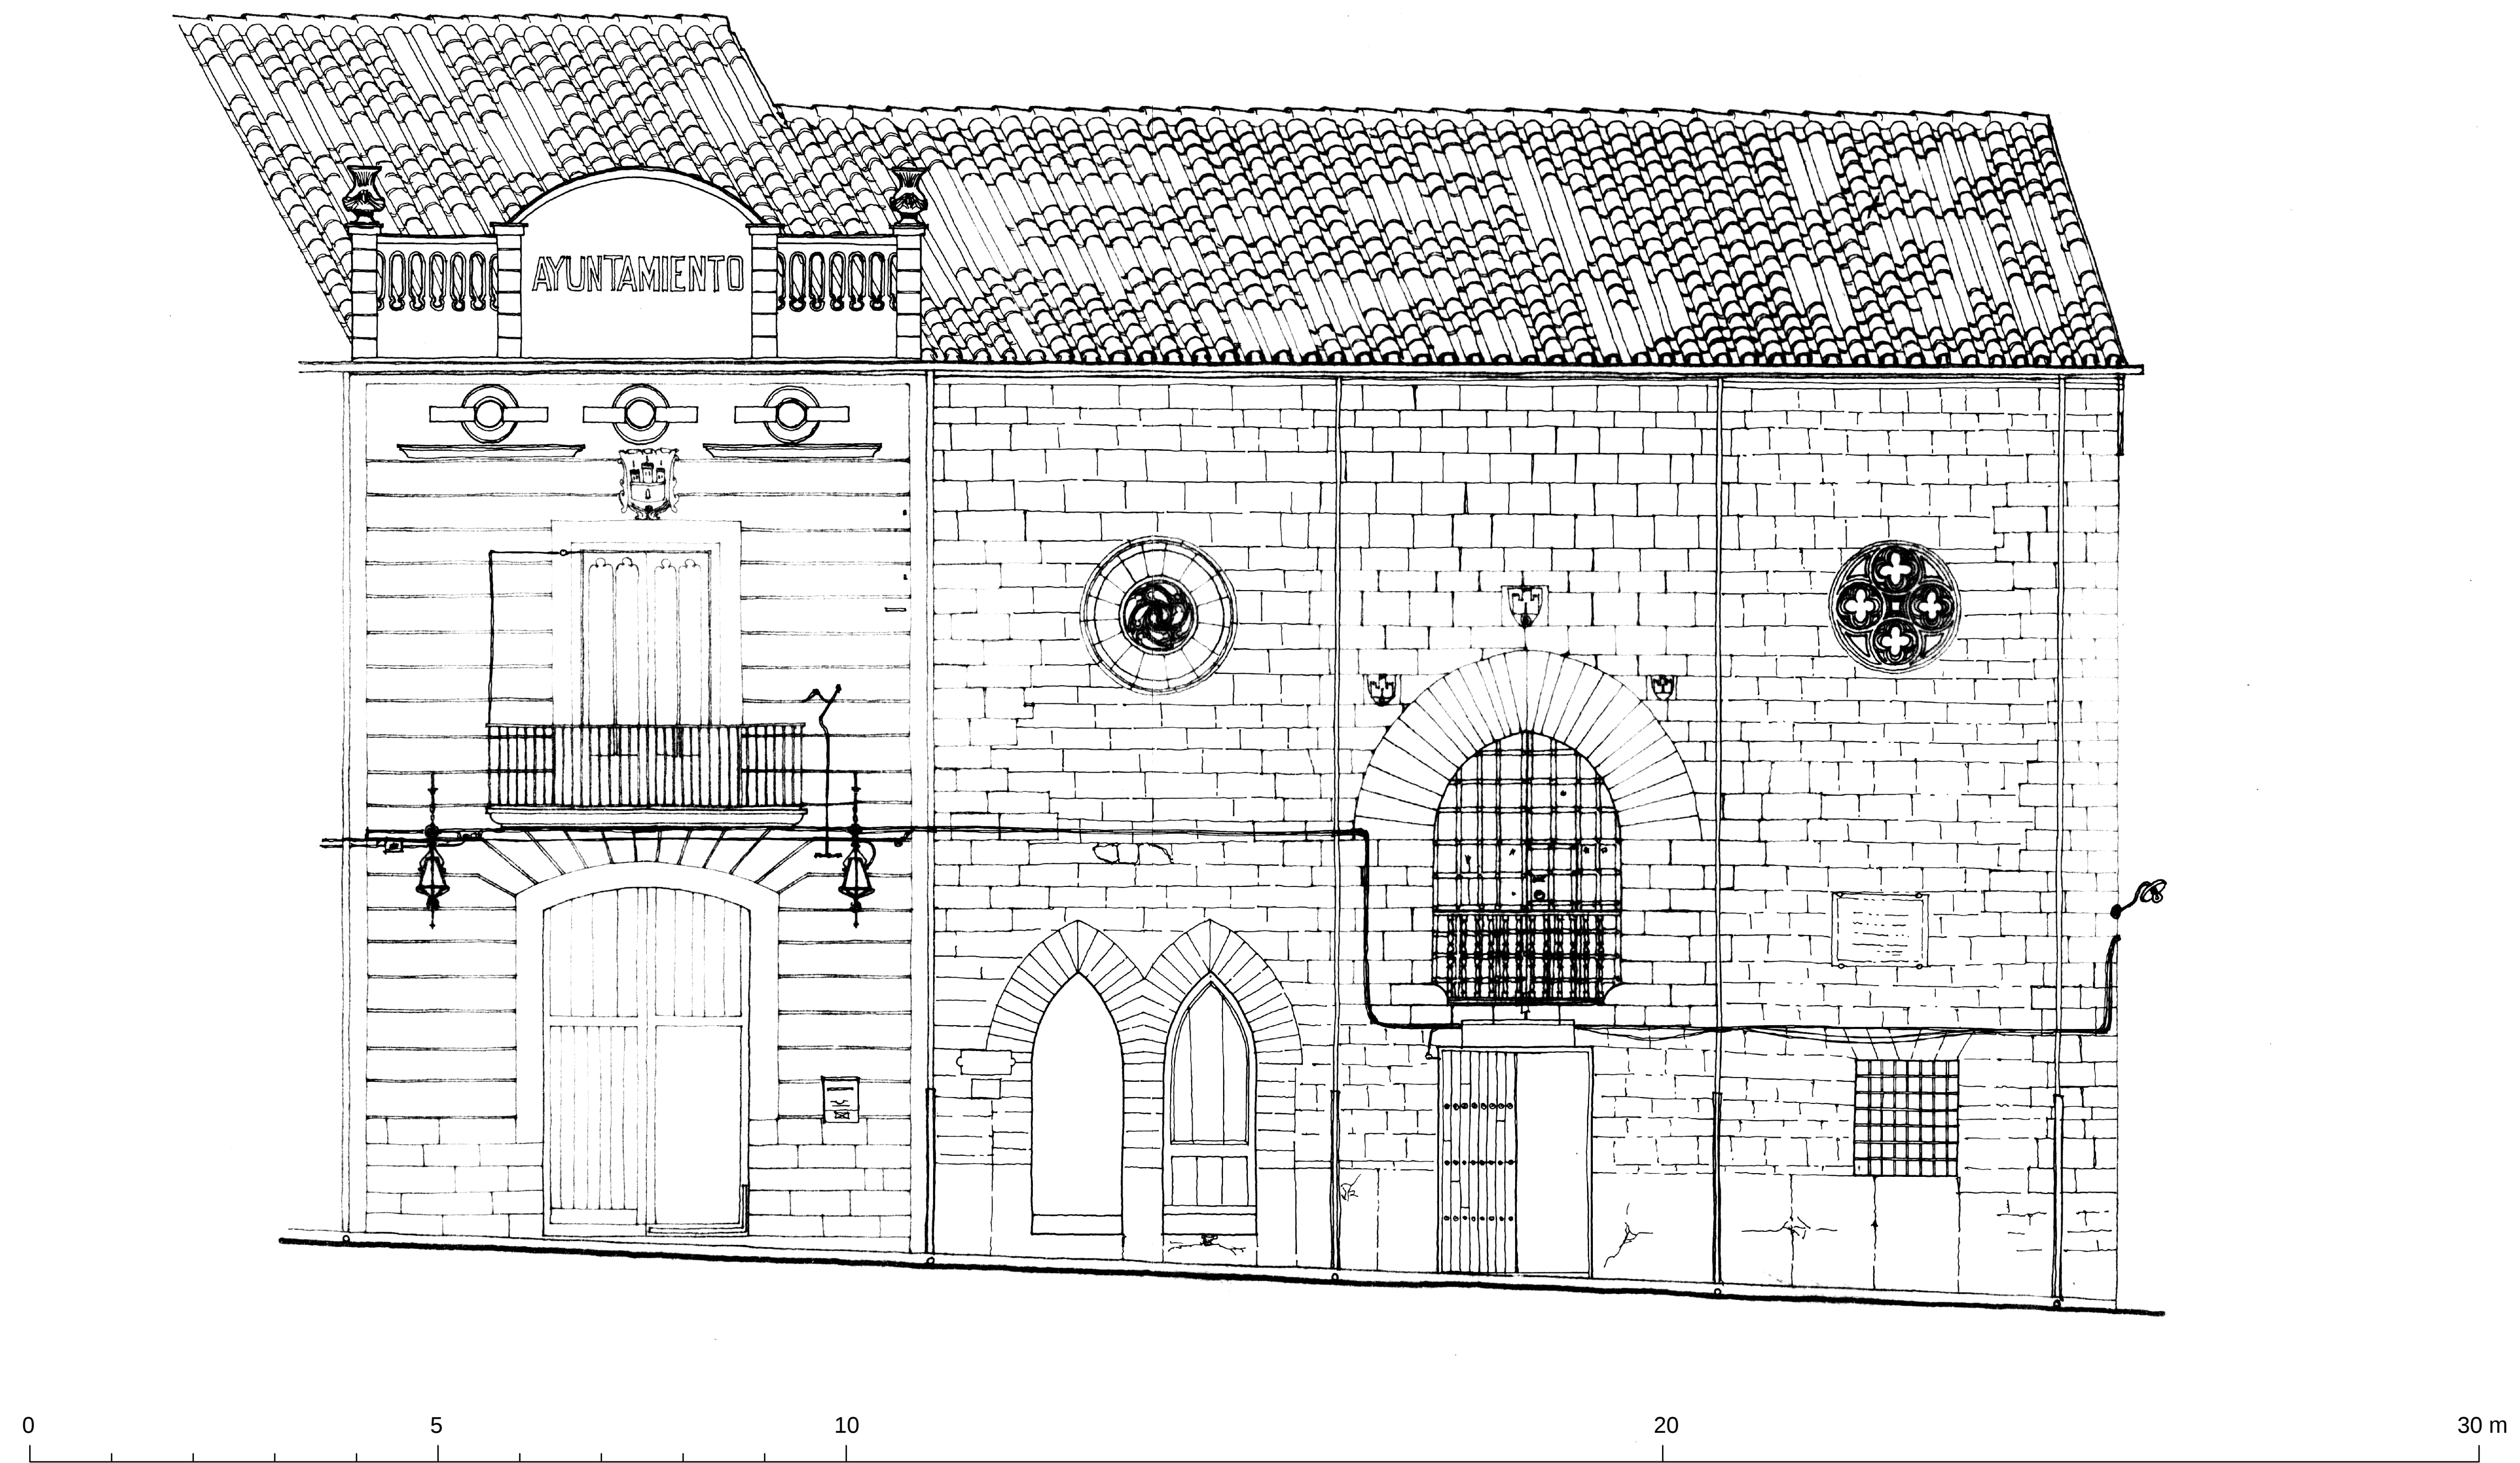

AYUNTAMIENTO DE MORELLA
PROYECTO DE RESTAURACION

IN-10

ALZADO OESTE
ESCALA 1/50

A. ALMAGRO / ARQ.

MAYO 1979