


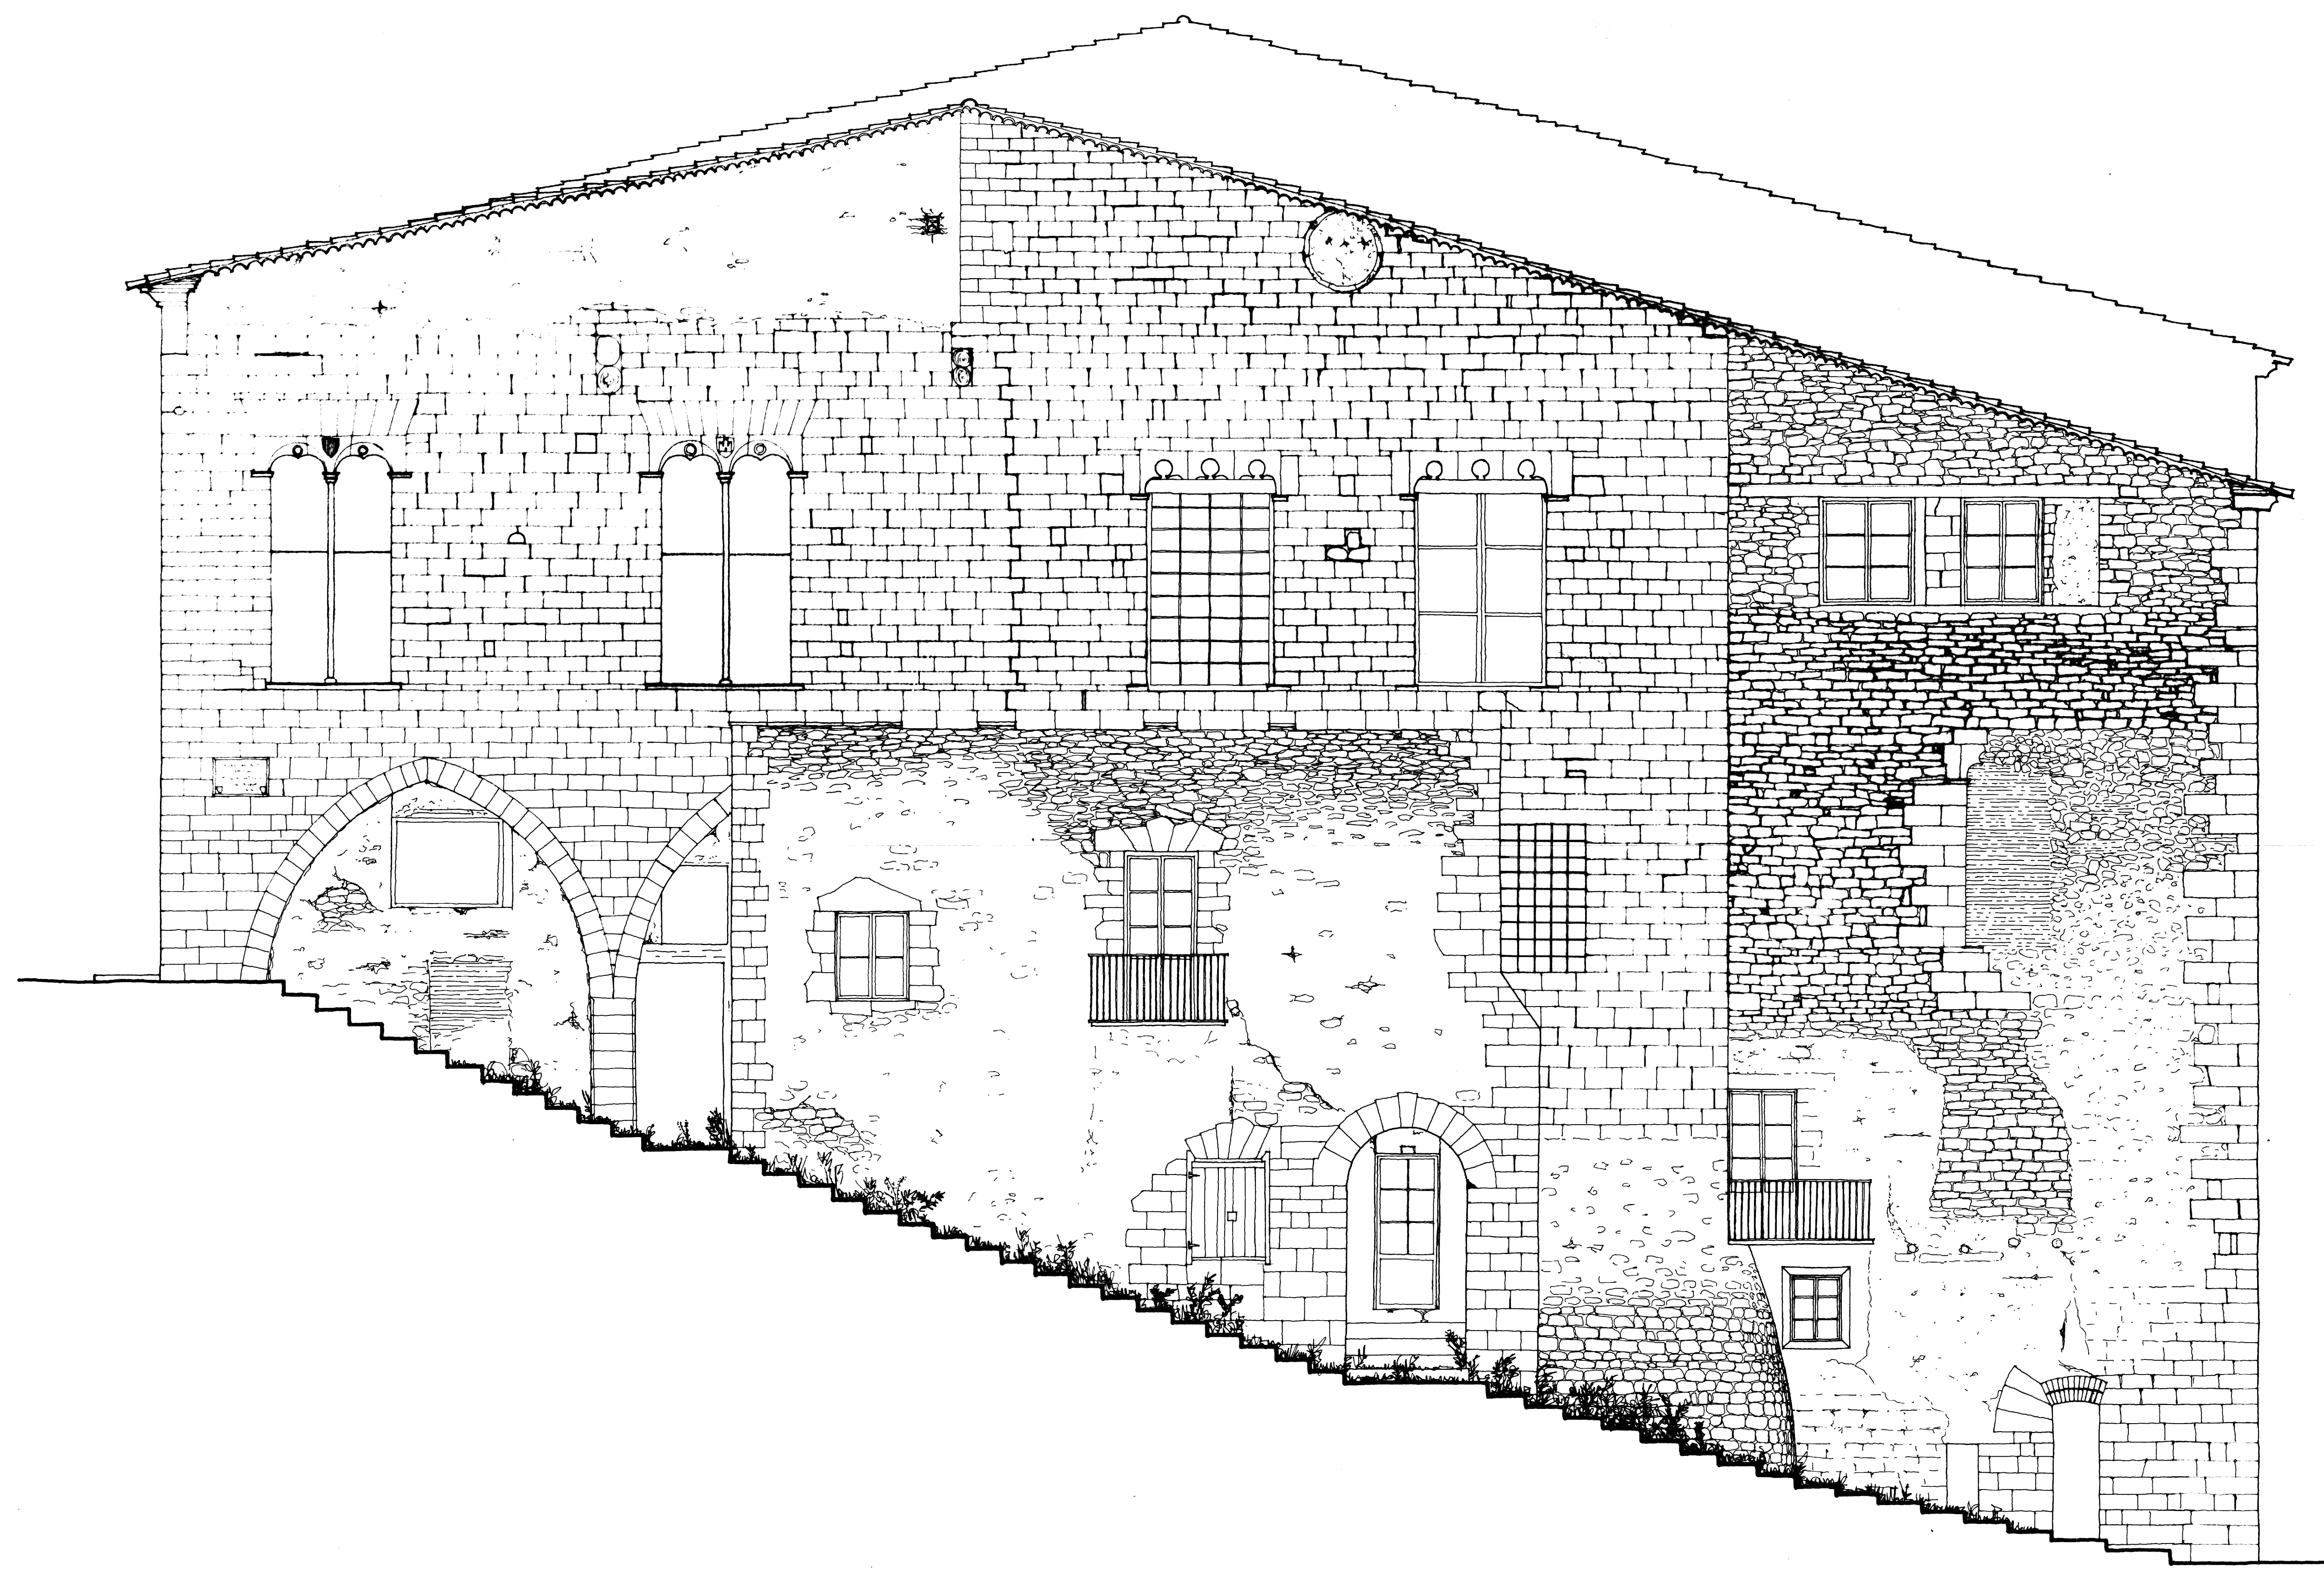

AYUNTAMIENTO DE MORELLA
PROYECTO DE RESTAURACION
IN-11 ALZADO SUR
ESCALA 1/50
A. ALMAGRO / ARQ. MAYO 1979