


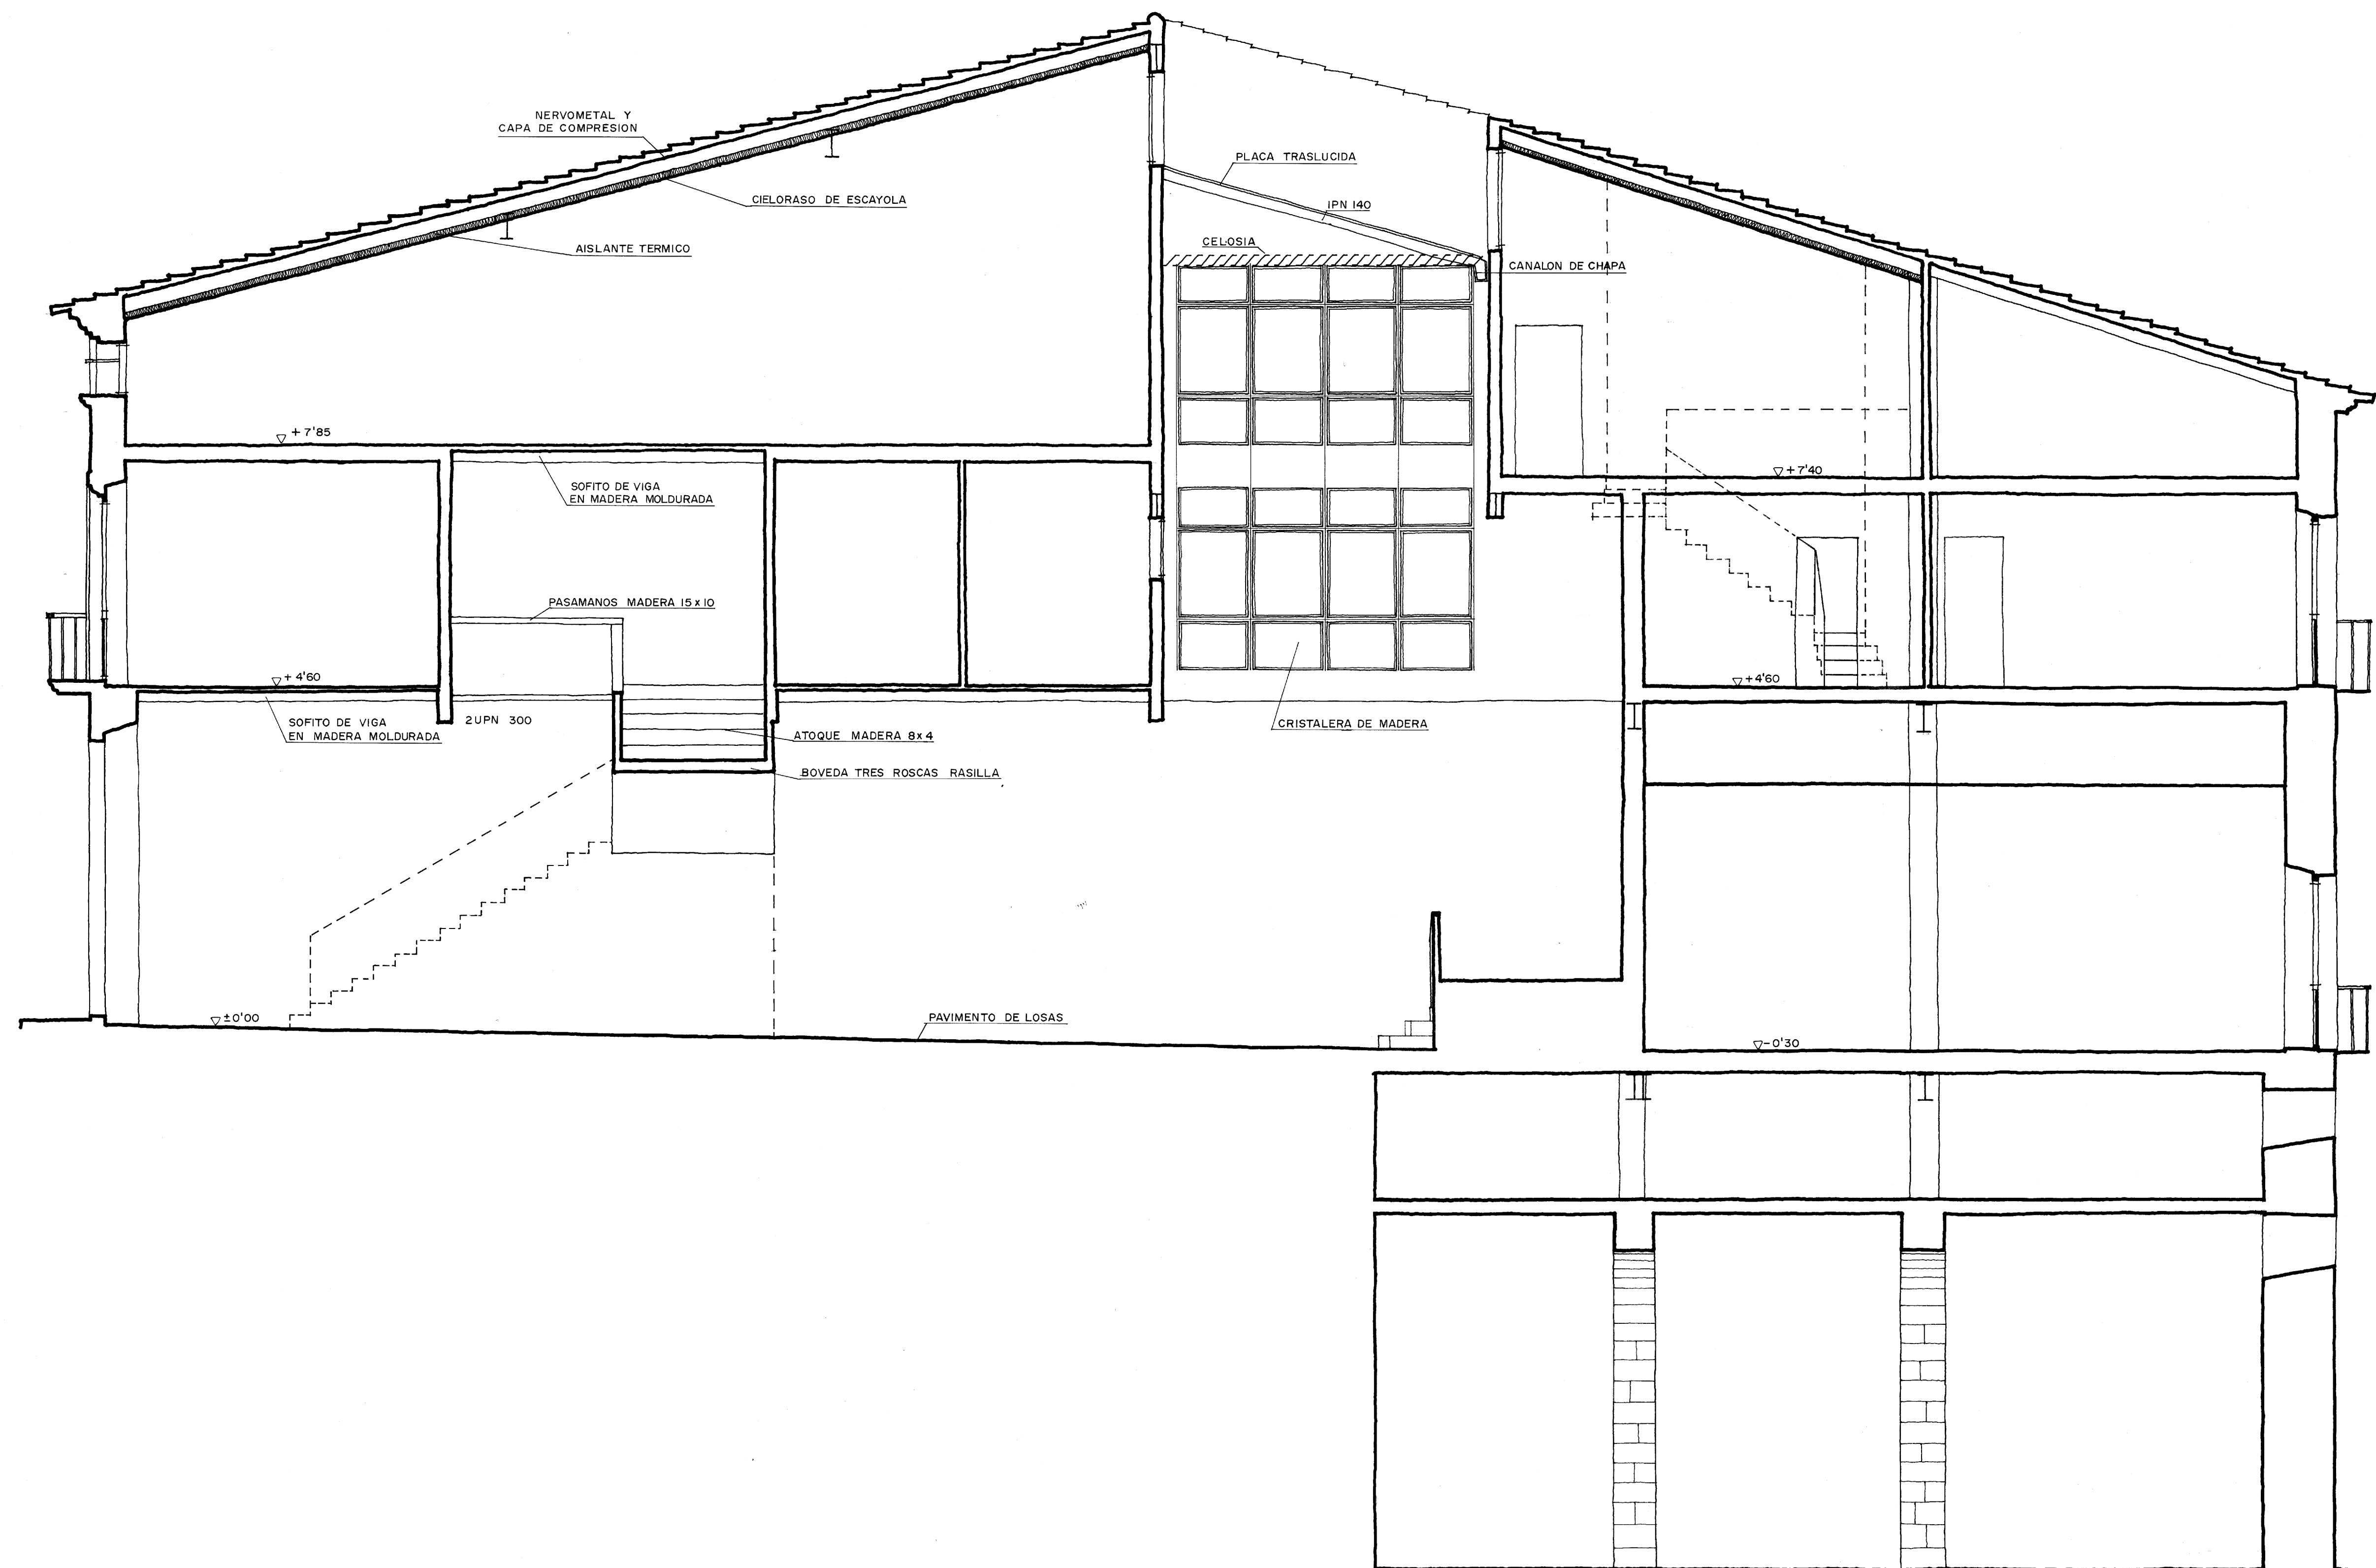

AYUNTAMIENTO DE MORELLA
PROYECTO DE RESTAURACION

PR-7

SECCION AB
ESCALA 1/50

A. ALMAGRO / ARQ.

MAYO 1978