


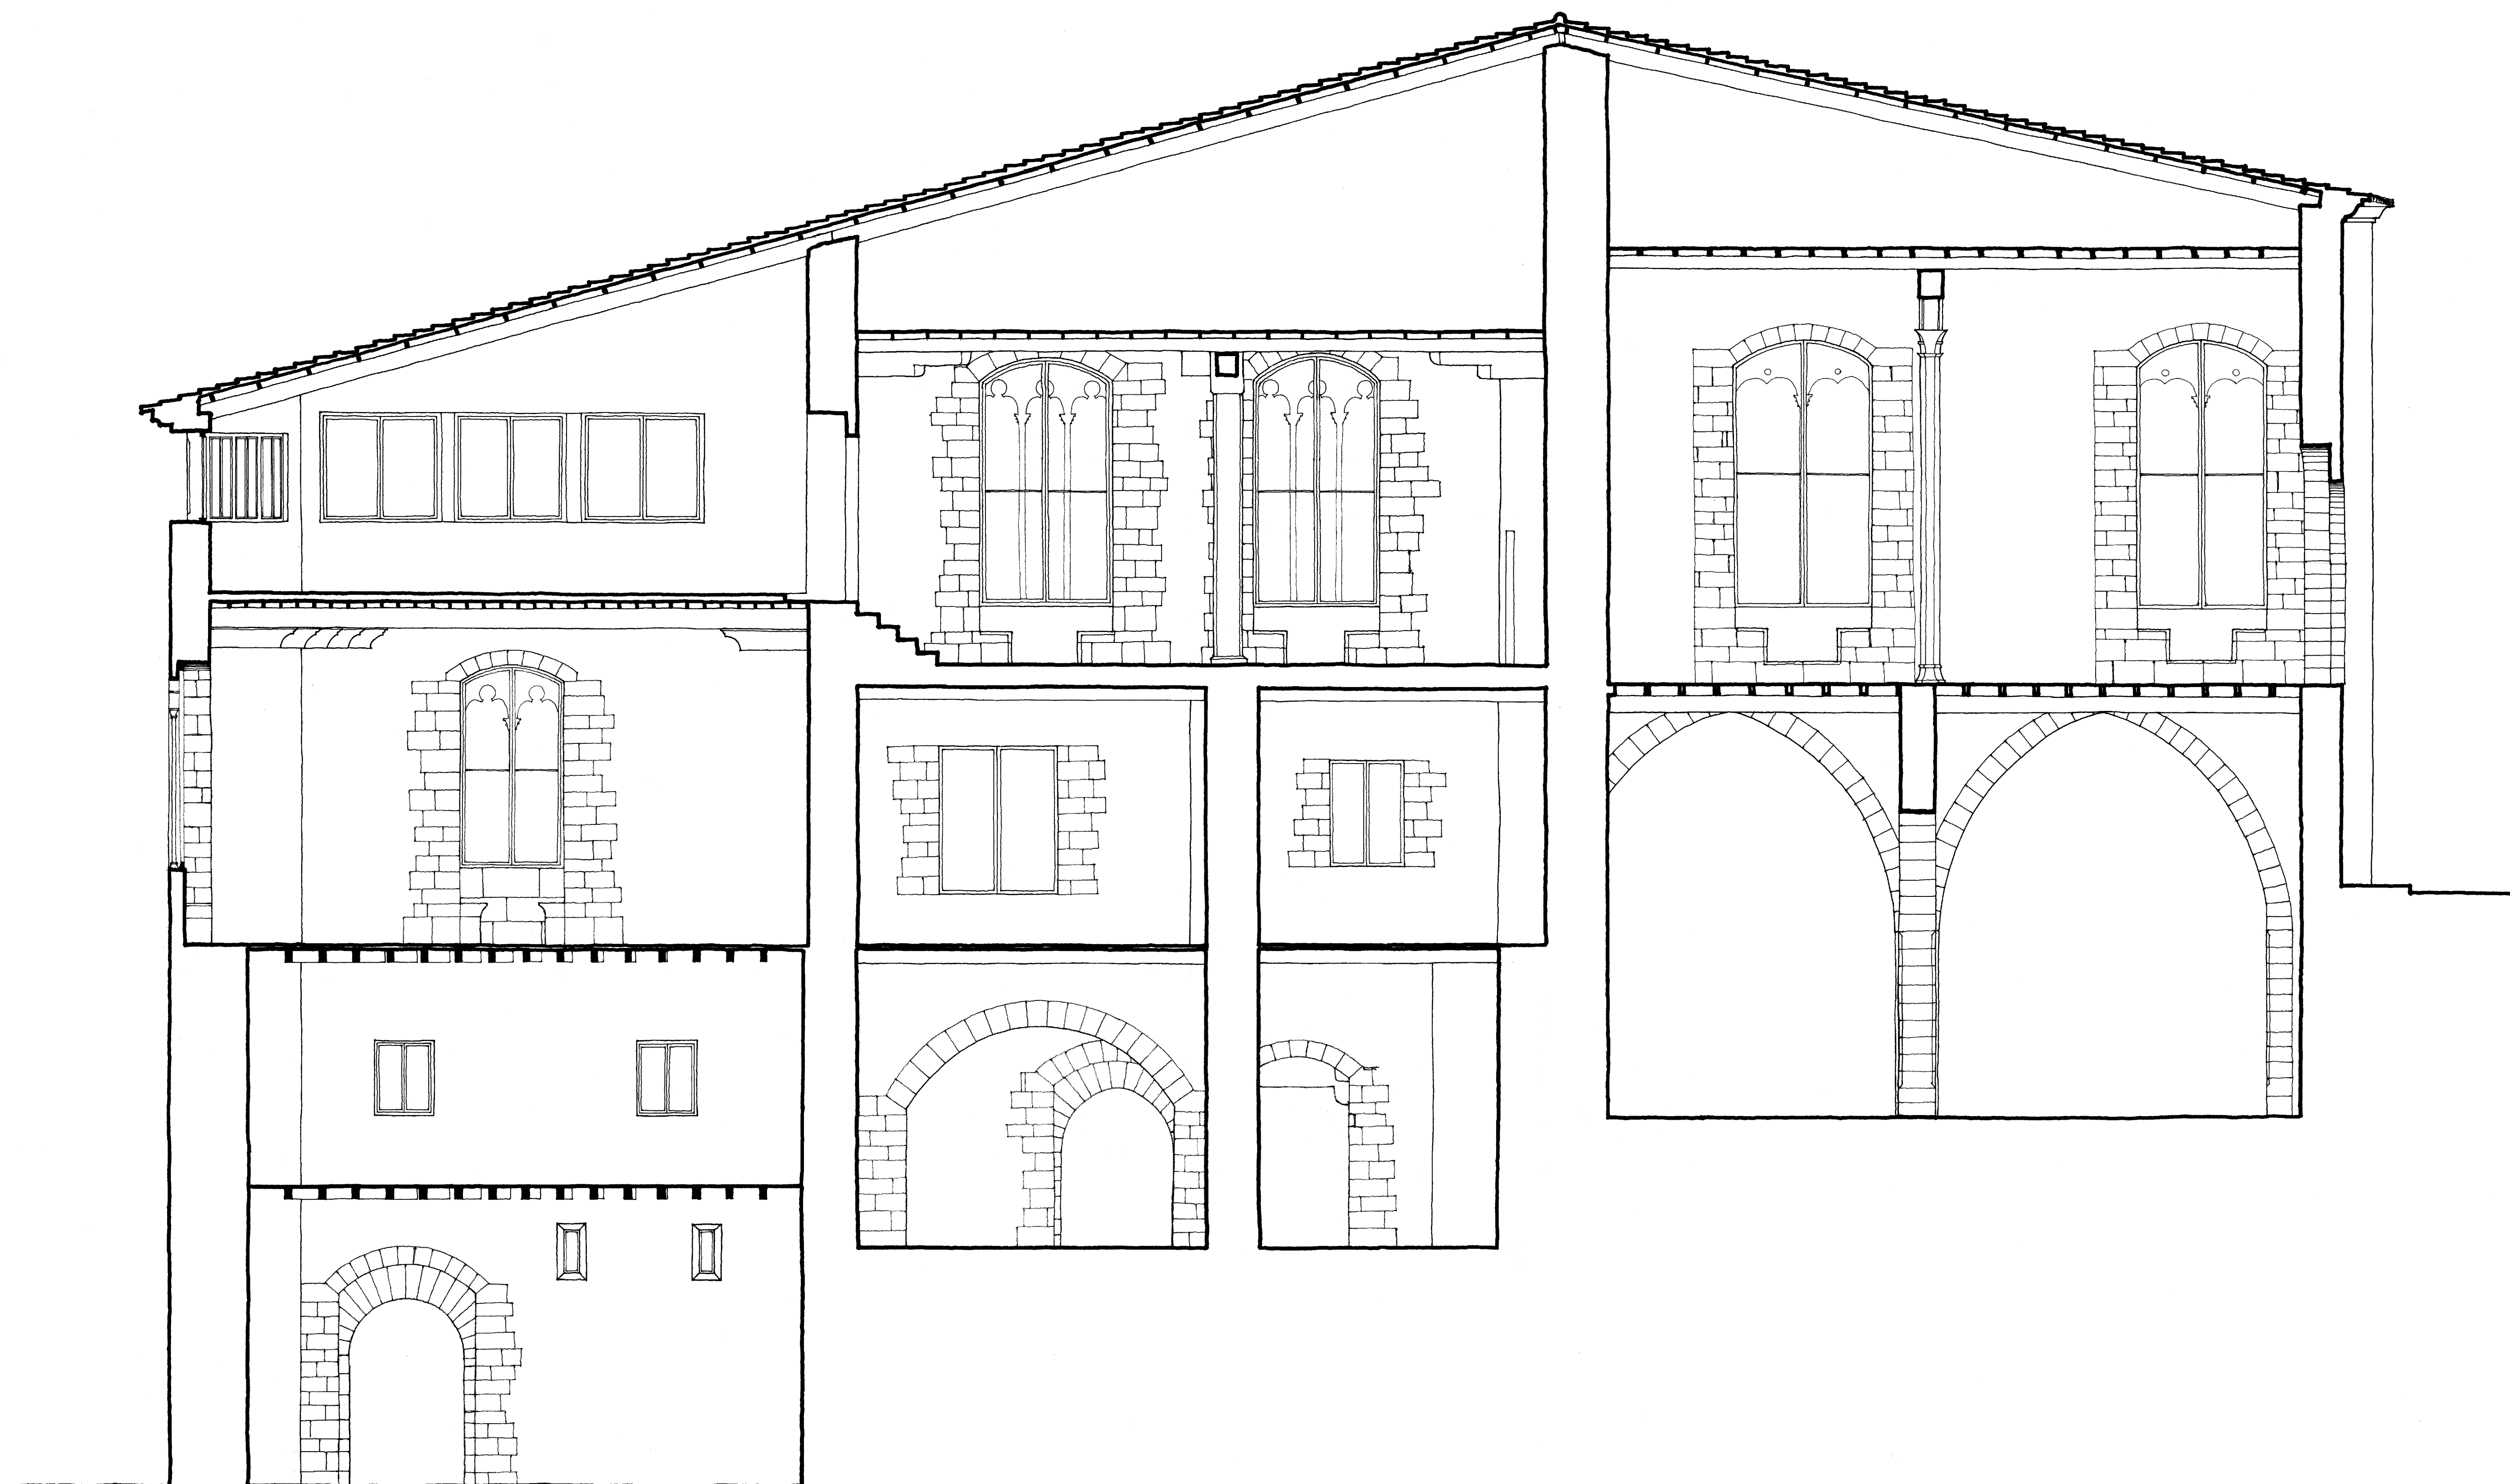

0 5 10 20 30 m

AYUNTAMIENTO DE MORELLA
 PROYECTO DE RESTAURACION
 PR-8 SECCION LONGITUDINAL
 ESCALA : 1/50
 A. ALMAGRO / ARO. NOVIEMBRE 1979