


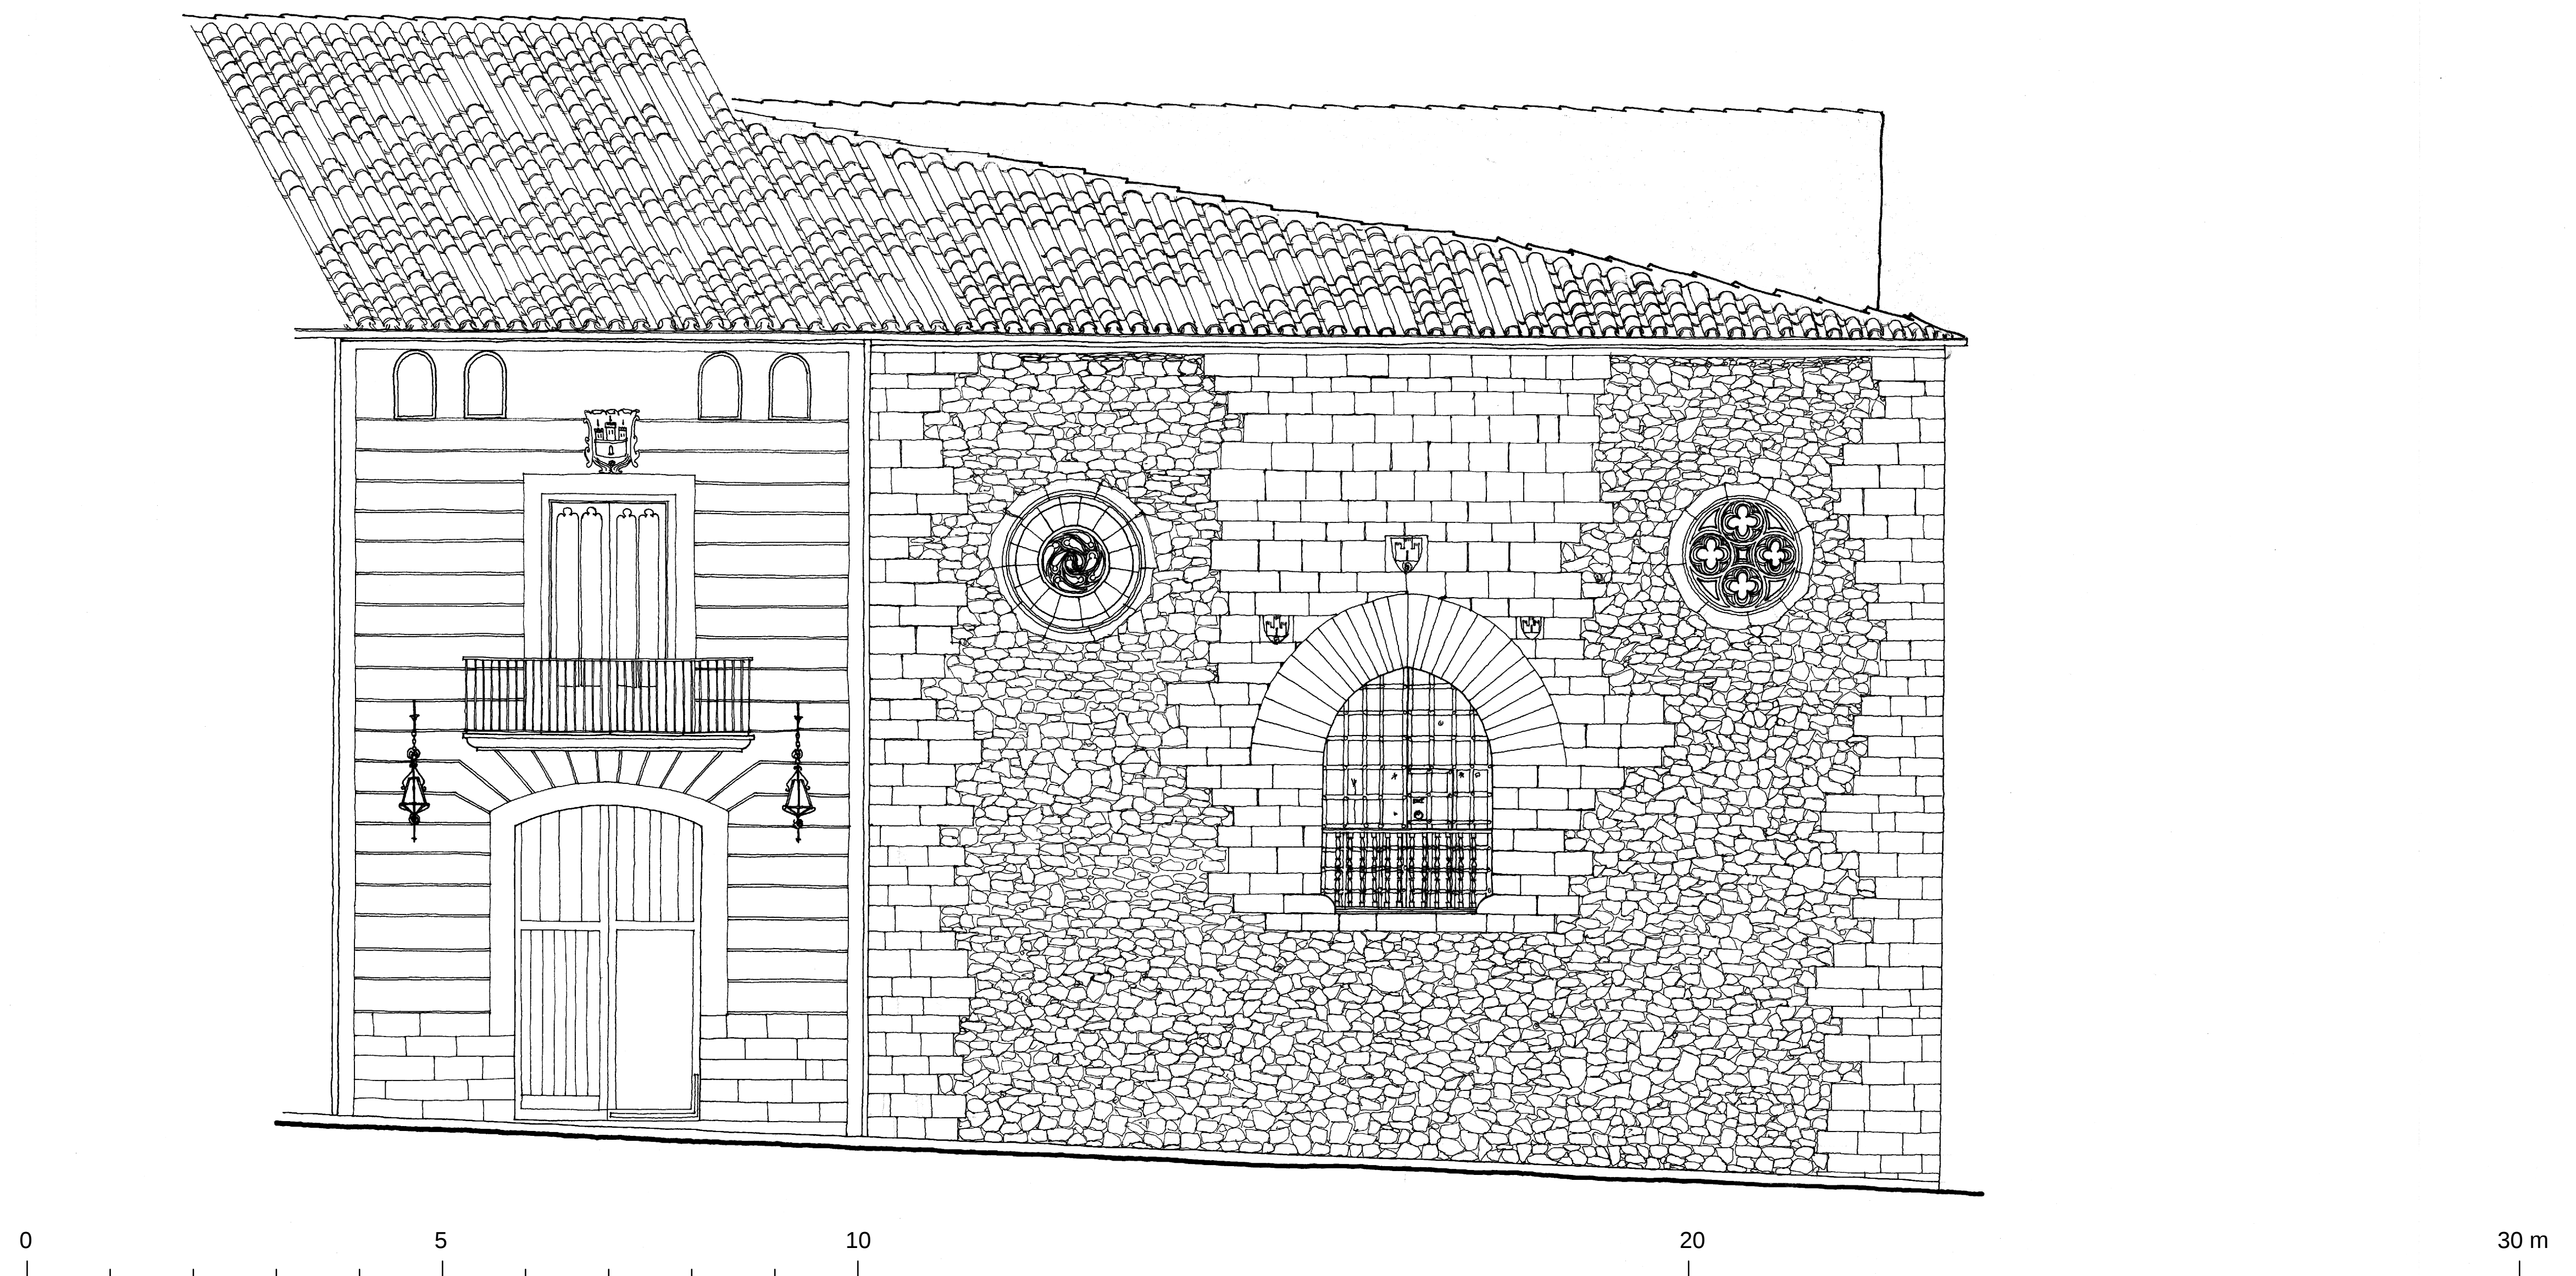

AYUNTAMIENTO DE MORELLA
PROYECTO DE RESTAURACION
PR-9 ALZADO OESTE
ESCALA 1/50
A. ALMAGRO / ARQ. MAYO 1979