


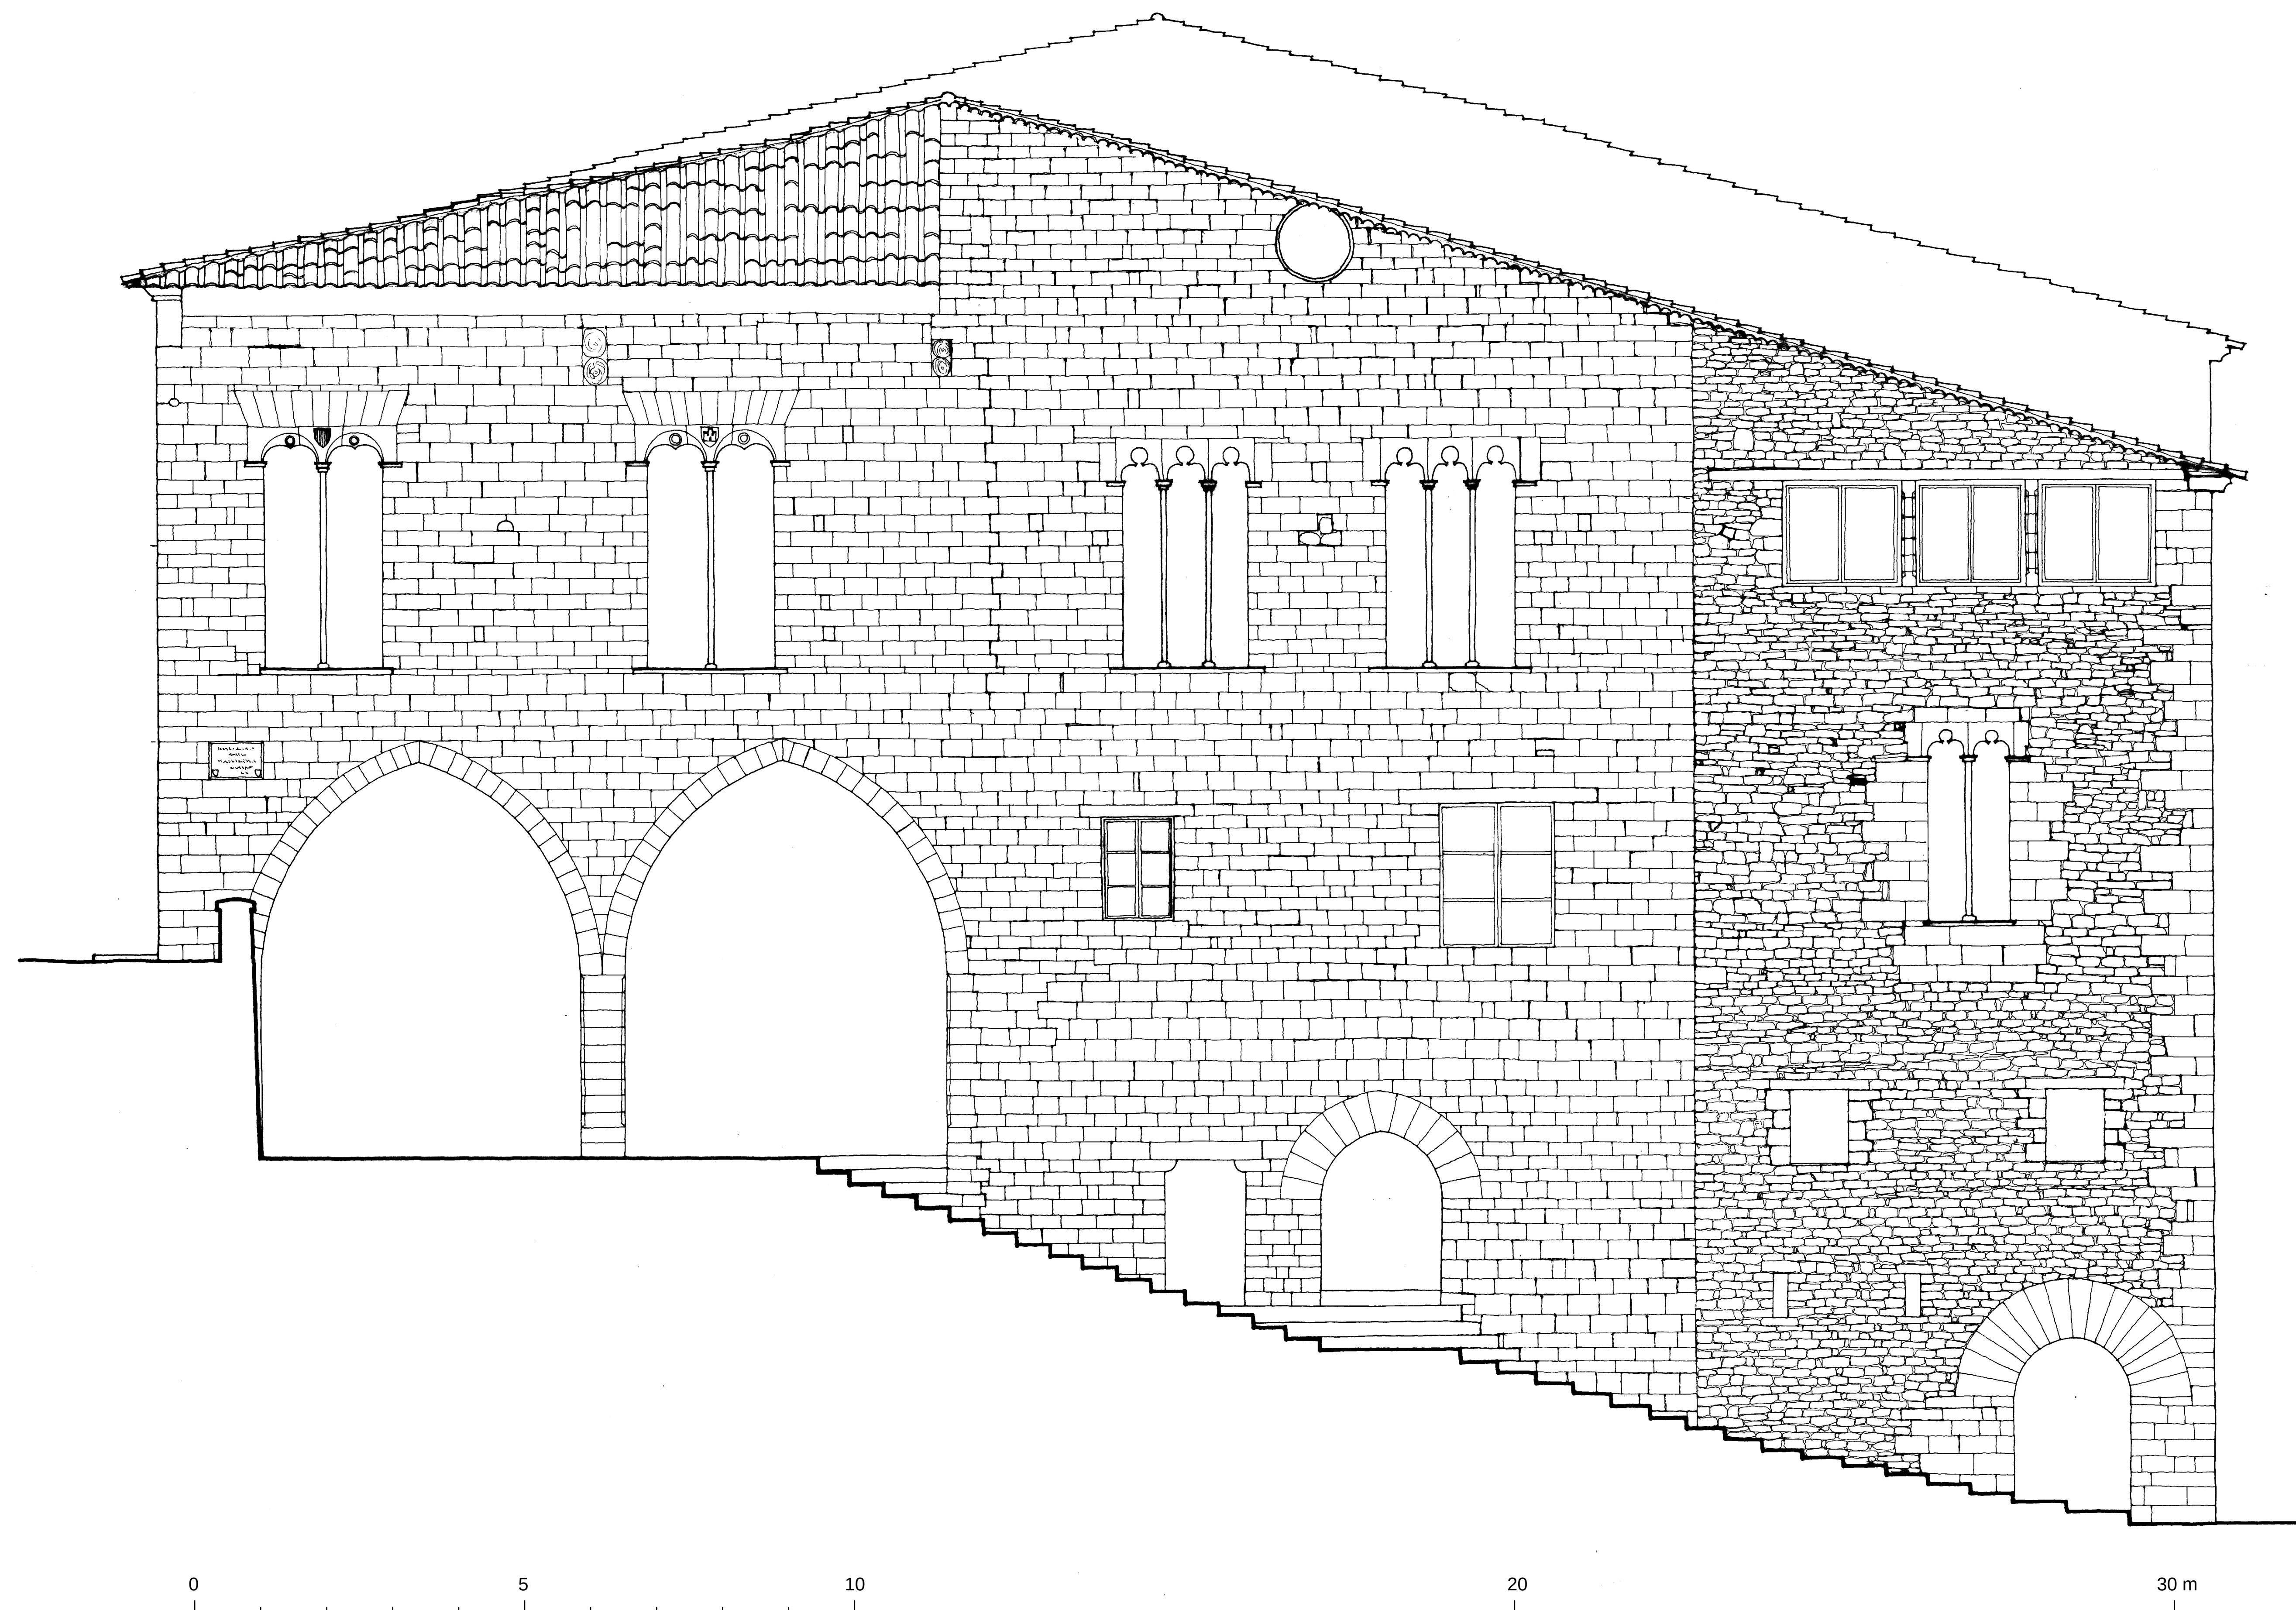

AYUNTAMIENTO DE MORELLA
PROYECTO DE RESTAURACION
PR-10 ALZADO SUR
ESCALA 1/50
A. ALMAGRO / ARQ. MAYO 1979