


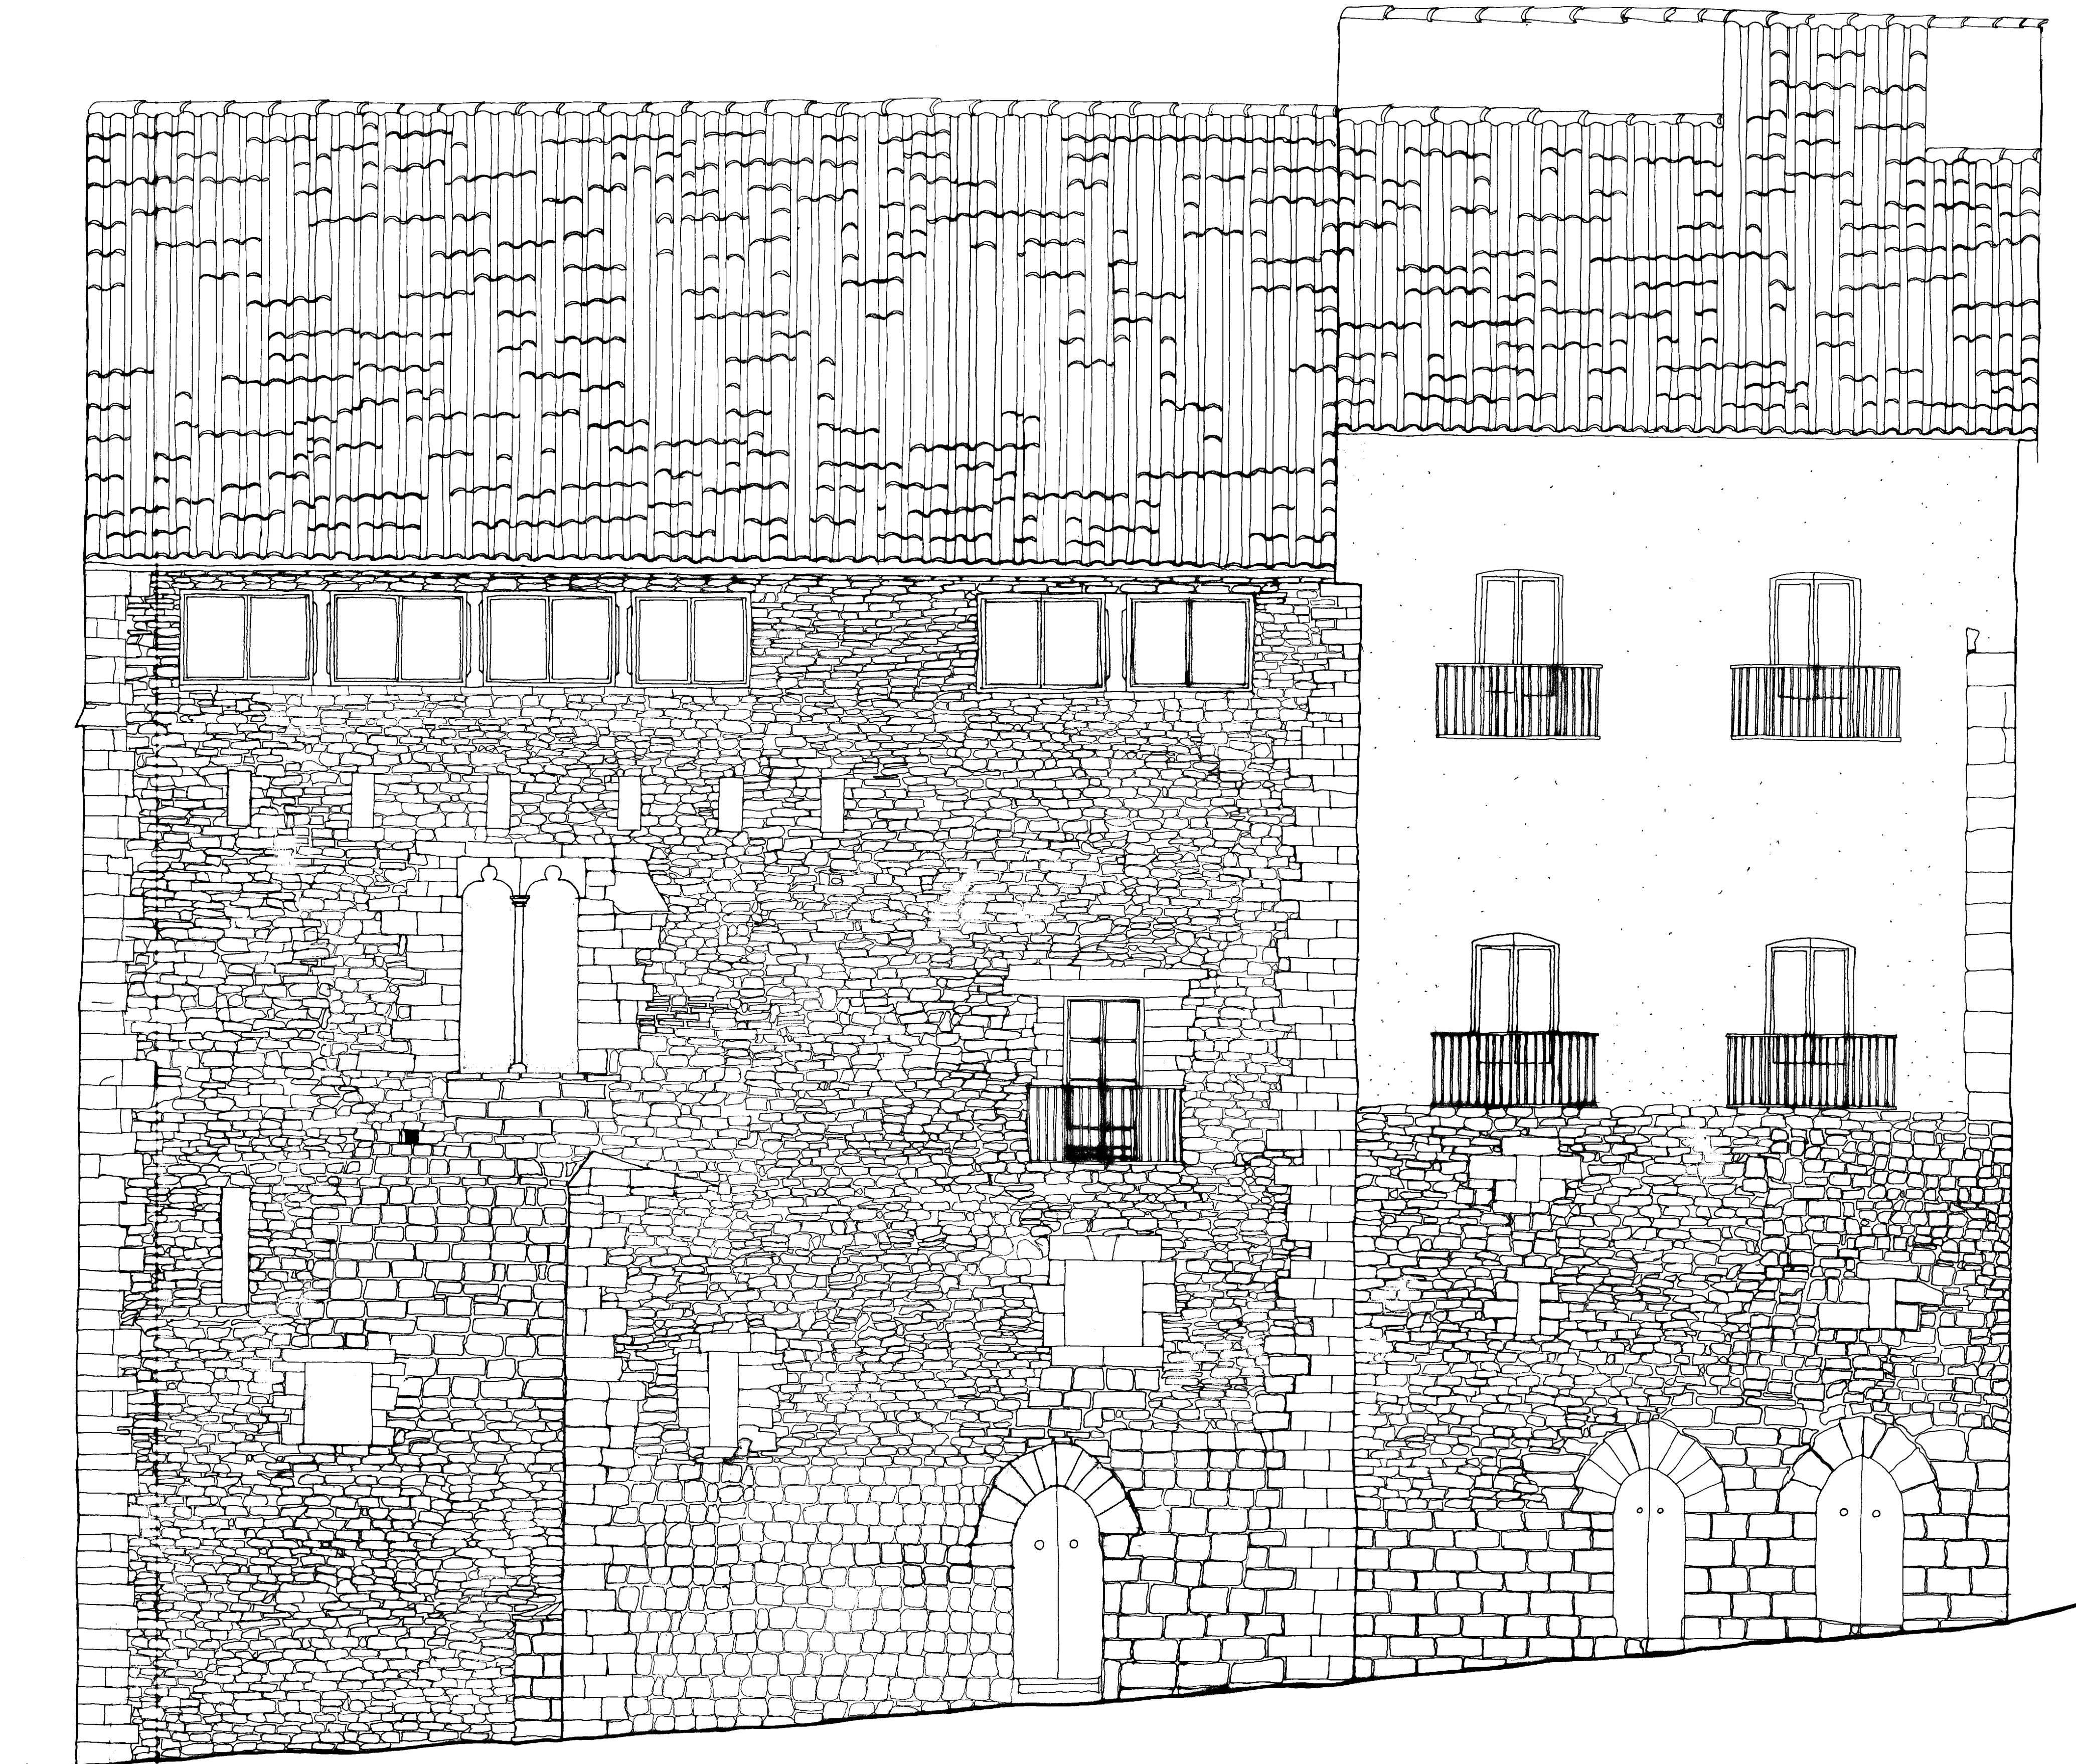

0 5 10 20 30 m

AYUNTAMIENTO DE MORELLA
PROYECTO DE RESTAURACION

PR-11 ALZADO ESTE
ESCALA 1/50

A. ALMAGRO / ARQ. MAYO 1979