


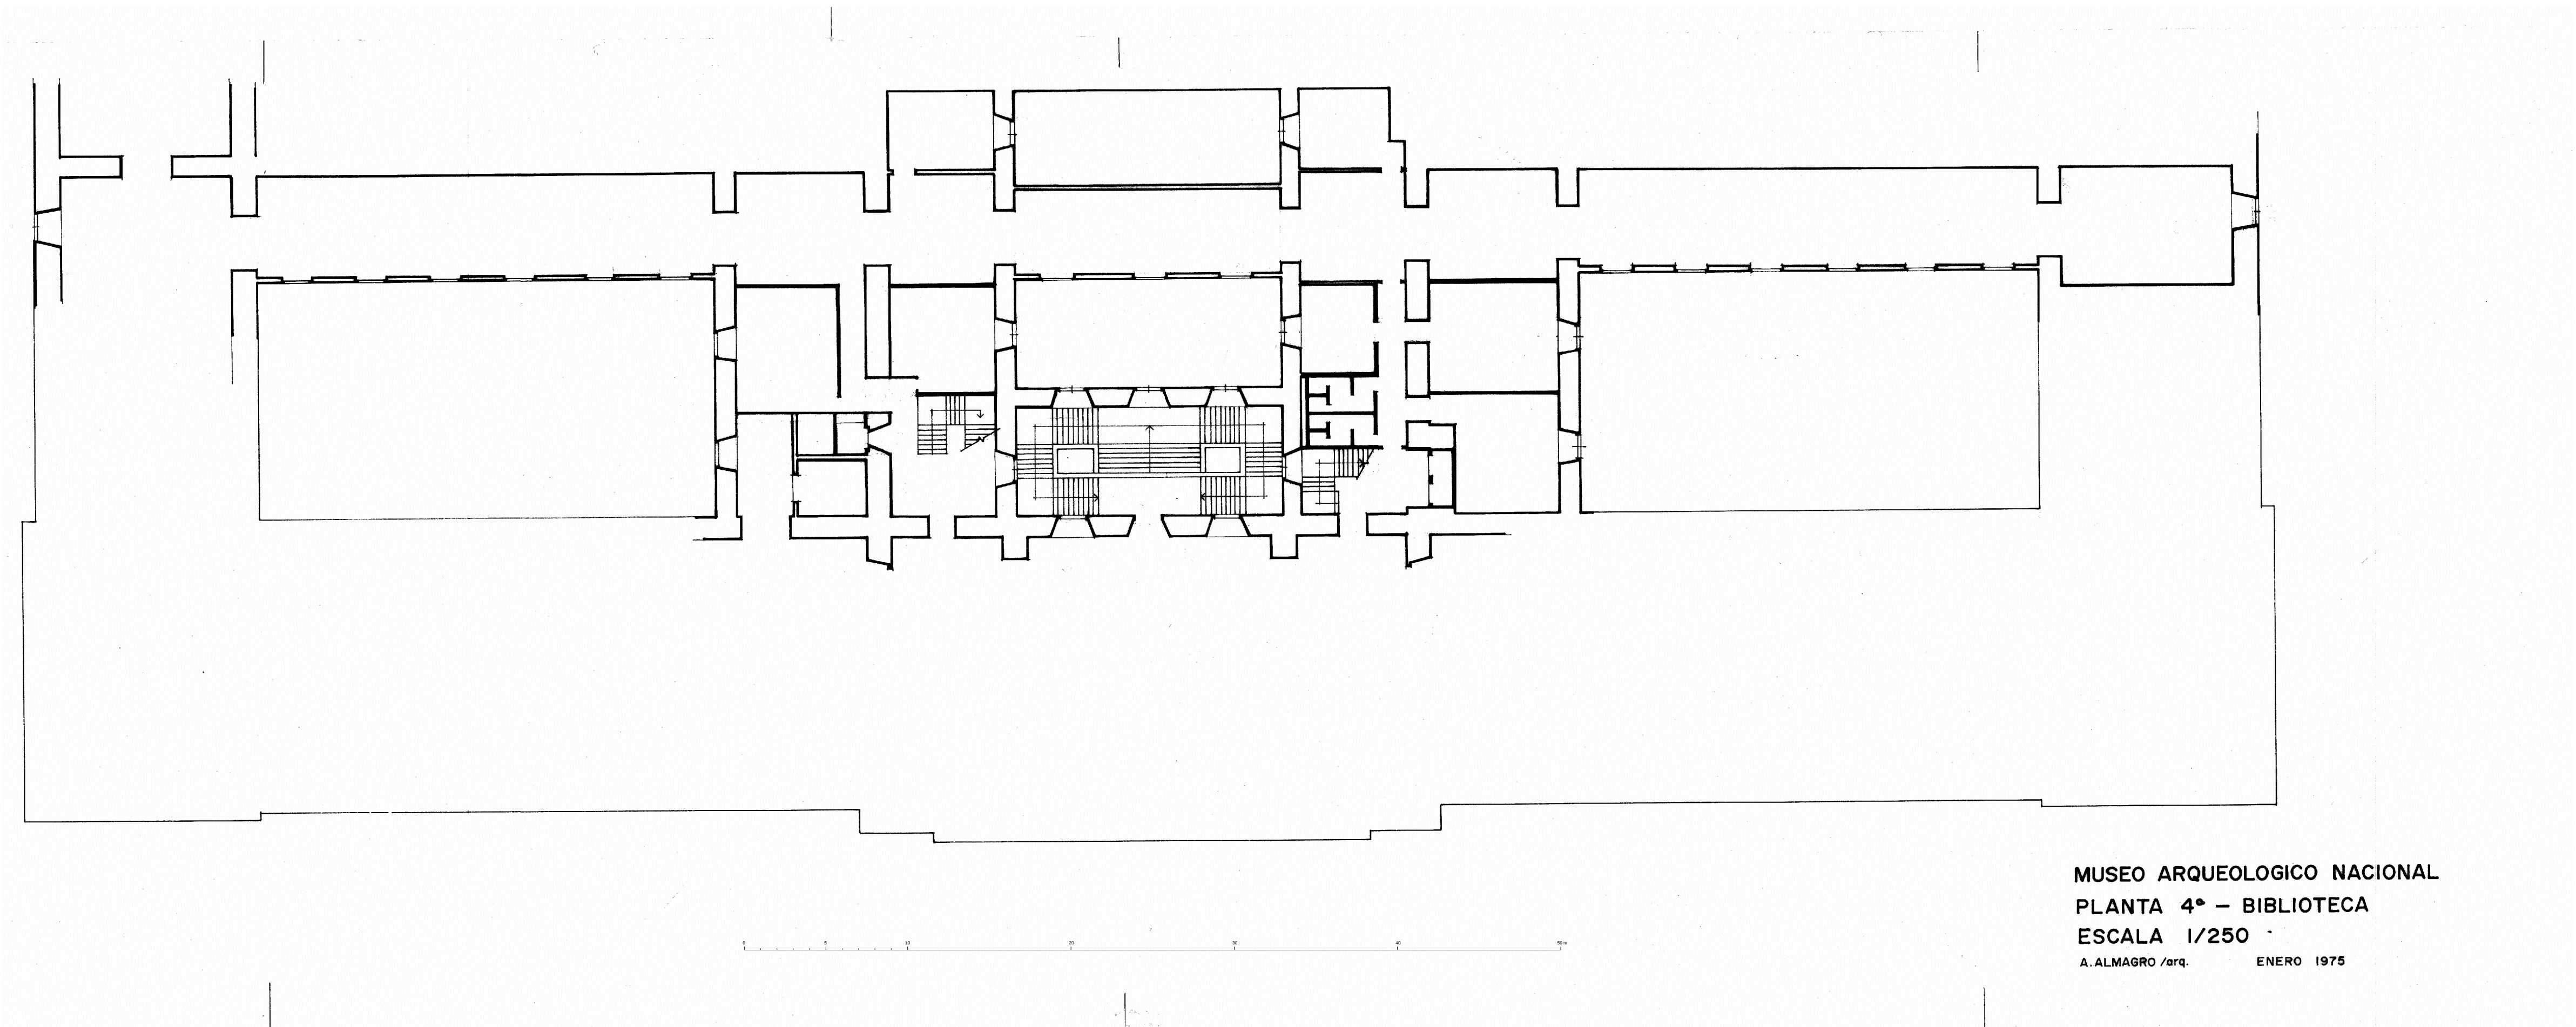

MUSEO ARQUEOLOGICO NACIONAL

PLANTA 4° - BIBLIOTECA

ESCALA 1/250

A. ALMAGRO / arq.

ENERO 1975