


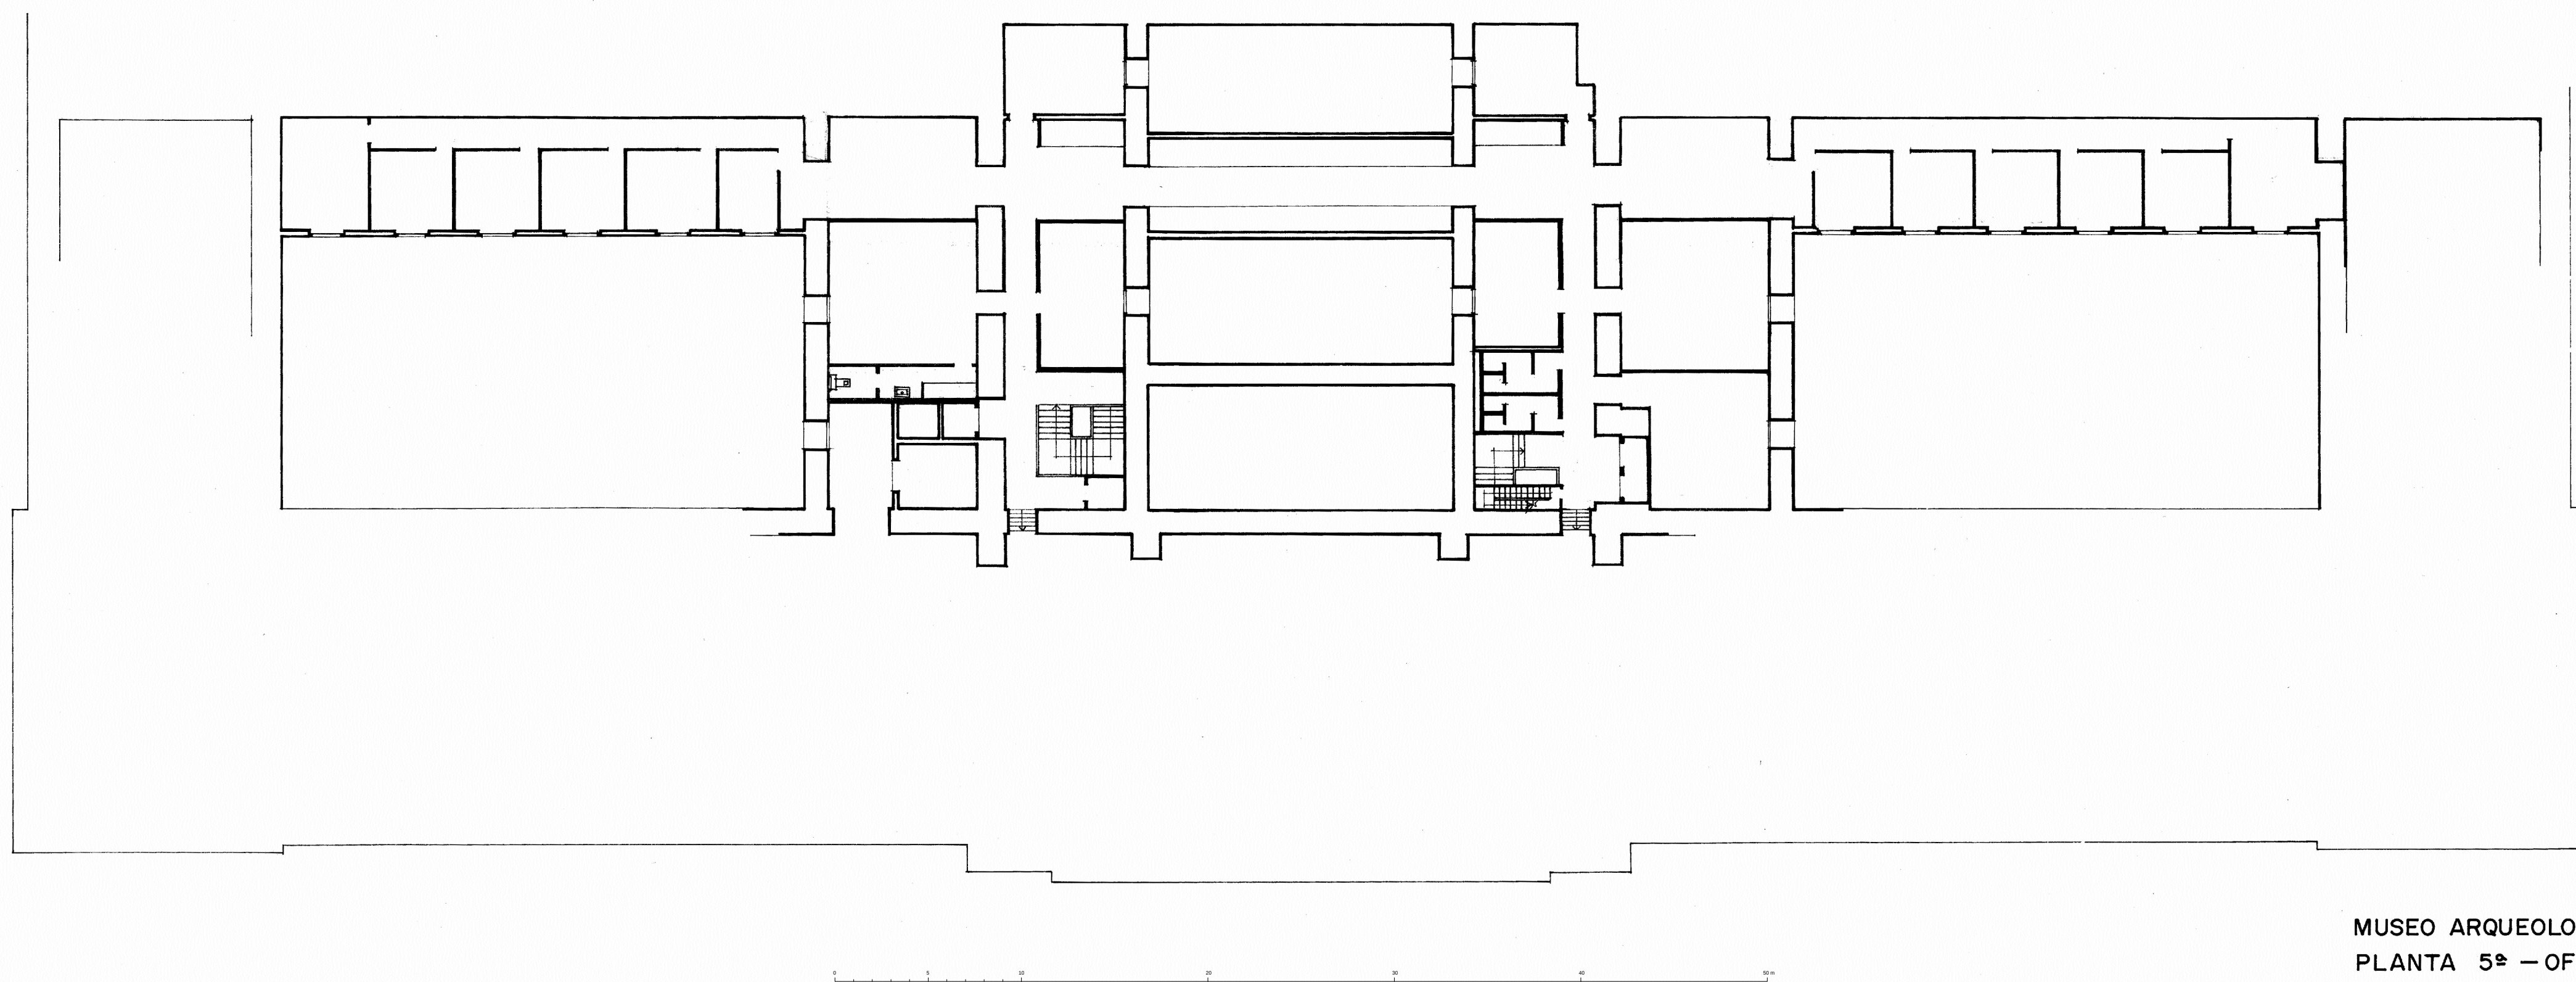

MUSEO ARQUEOLOGICO NACIONAL
PLANTA 5ª - OFICINAS
ESCALA 1/250
A. ALMAGRO/arq. ENERO 1975