


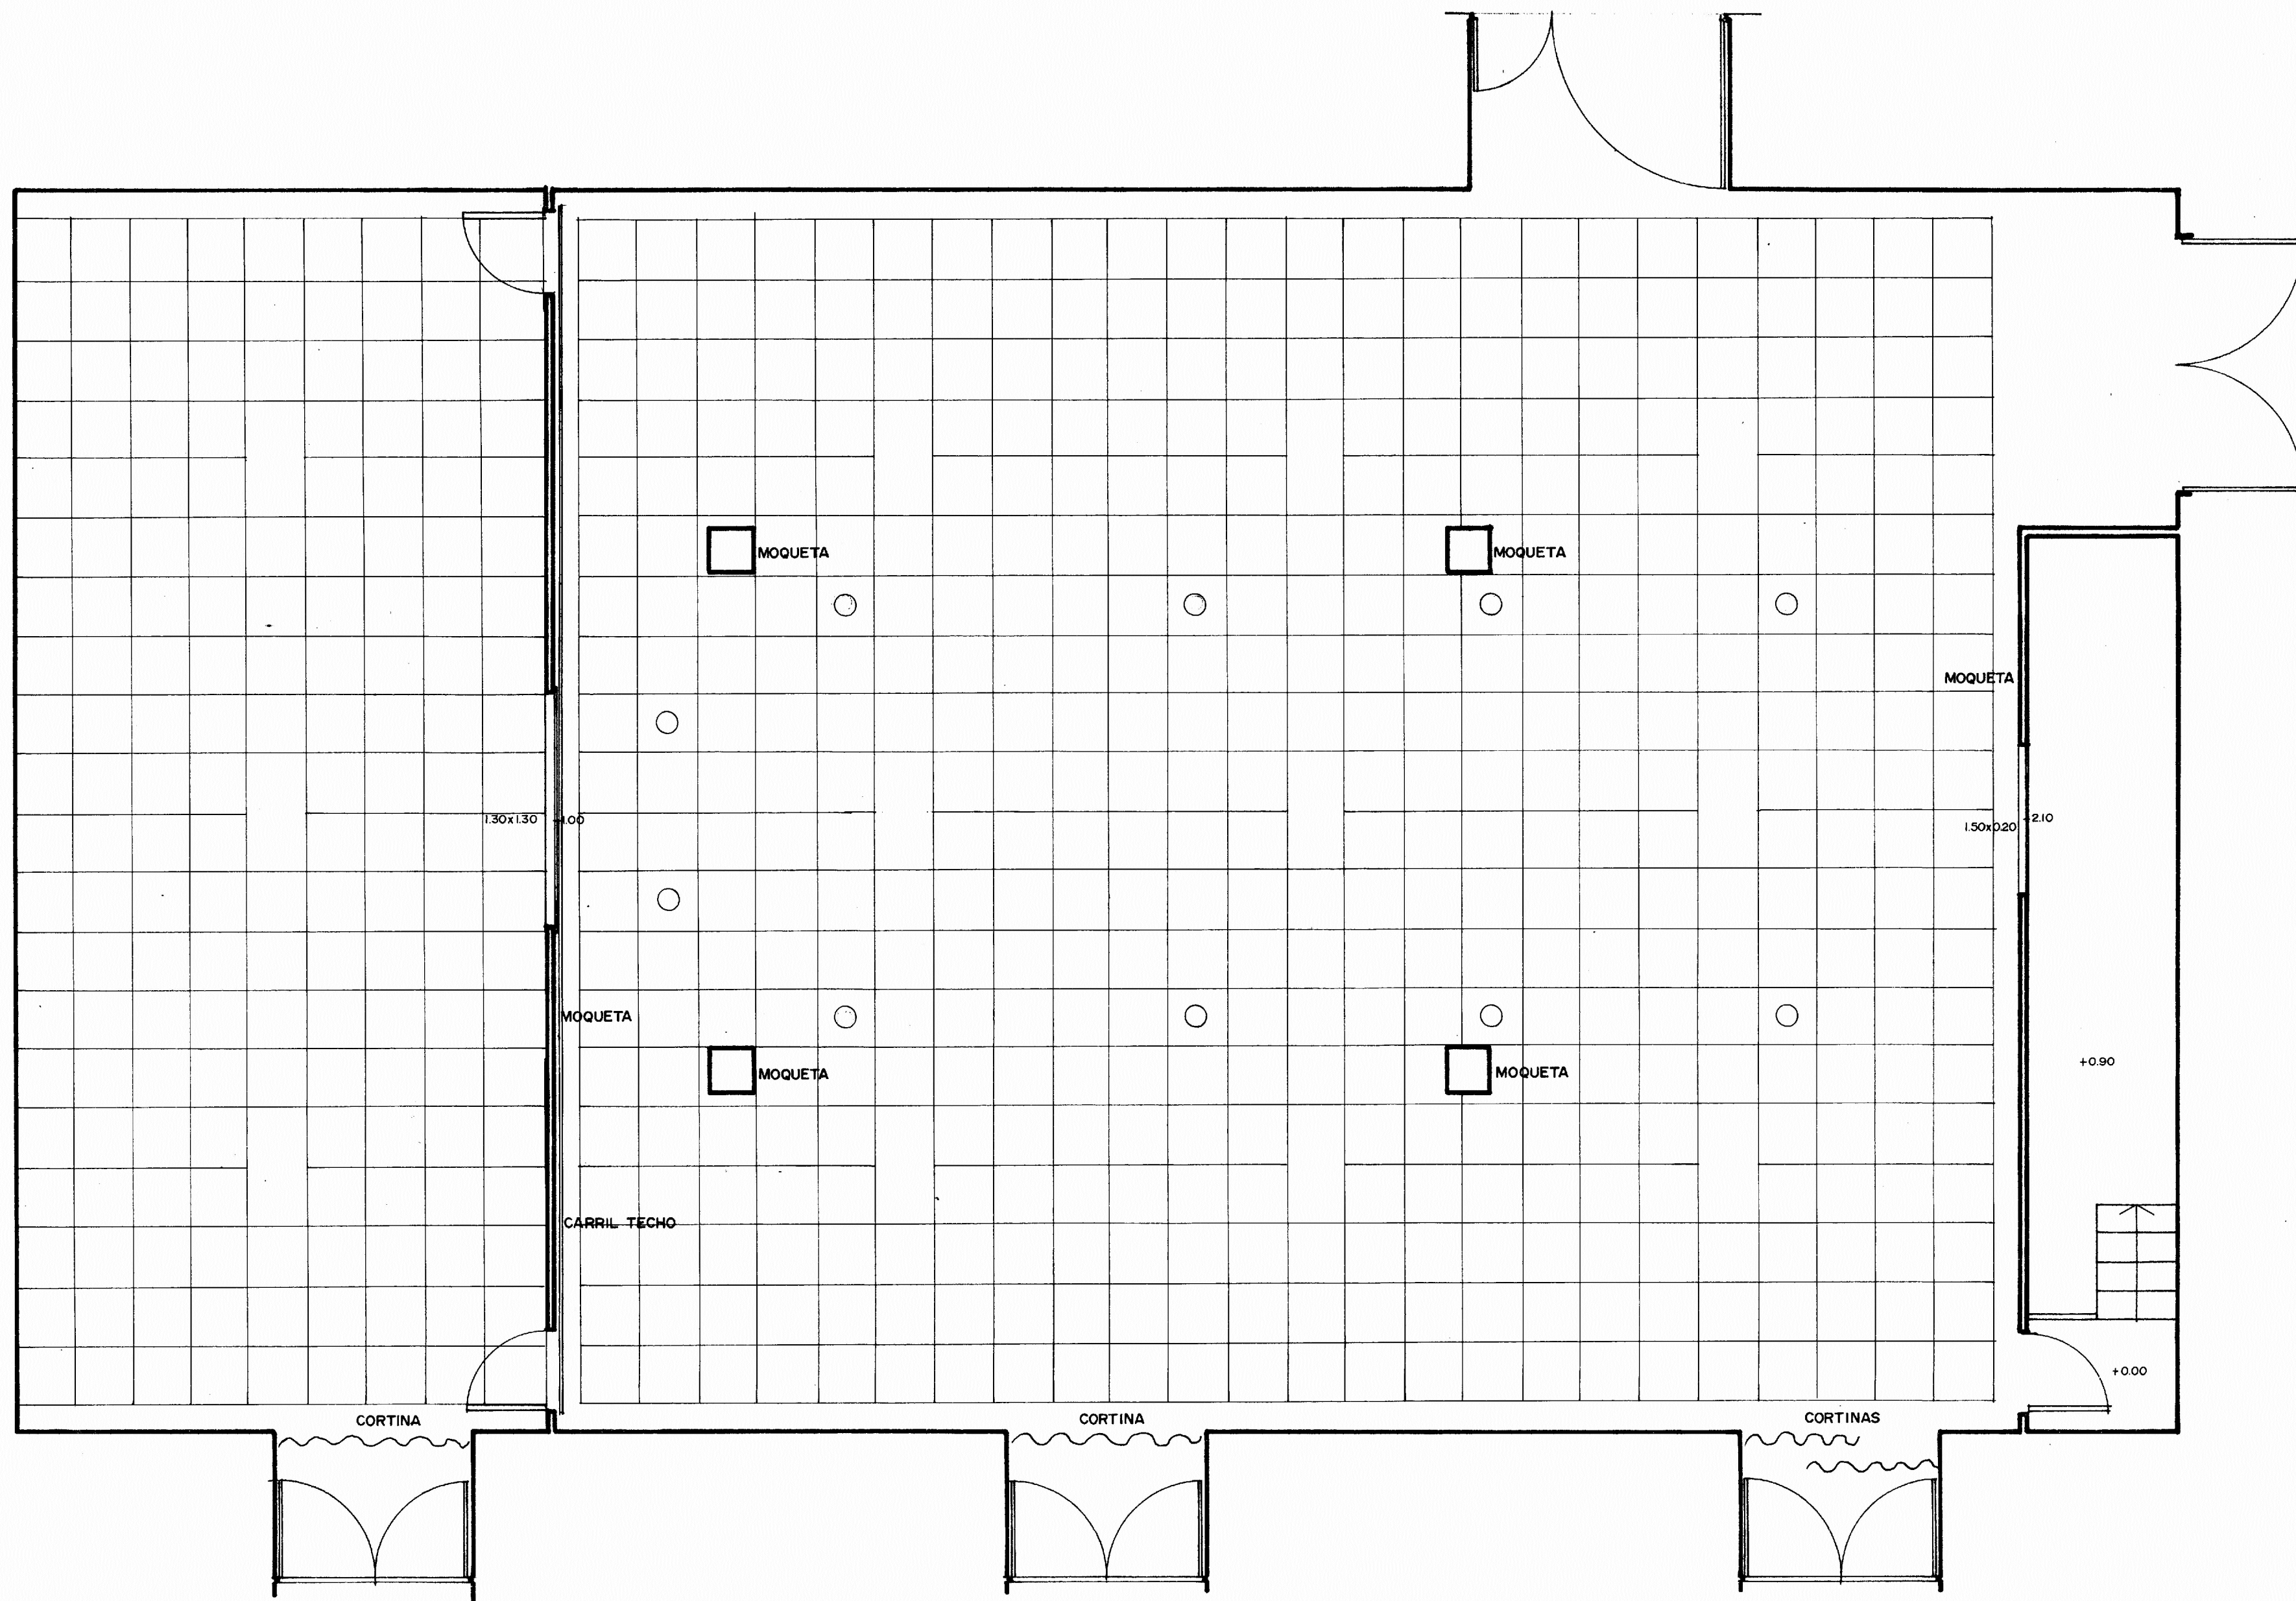

TECHO TIPO AMSTRONG
SUELO GOMA TIPO PIRELLI SOLO EN SALA GRANDE

MUSEO ARQUEOLOGICO NACIONAL
SALON DE ACTOS E.1/50
ACABADOS
A ALMAGRO / arq. MARZO 1980