


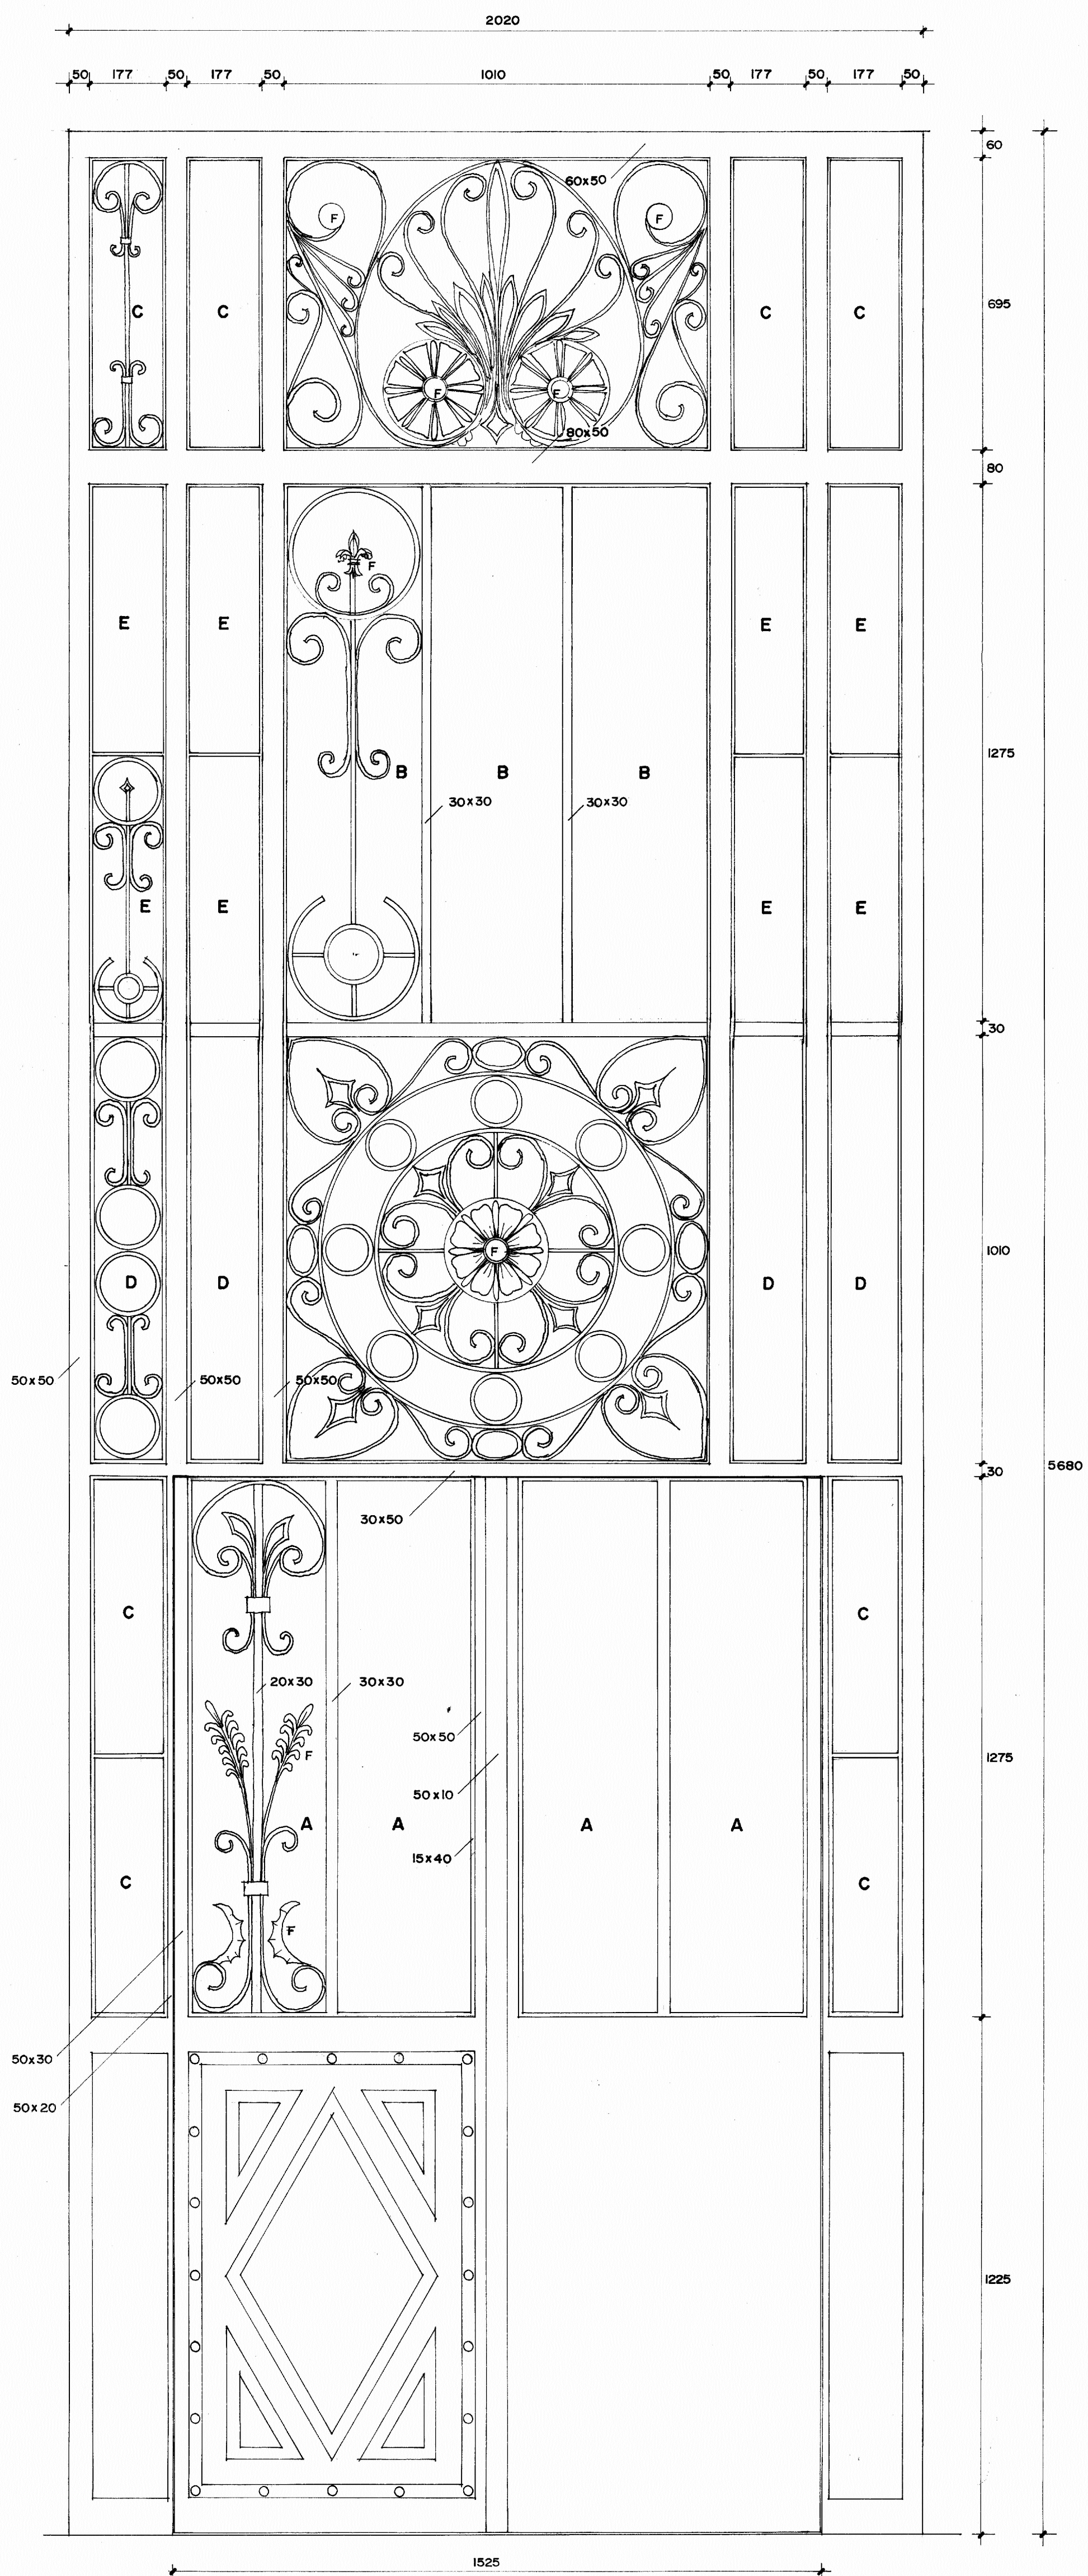

F fundición — las piezas fundidas se moldearán como las existentes
 Toda la ornamentación se aplastará con las existentes (platinas 30x10 mm.)
 Cotas en mm.

MUSEO ARQUEOLOGICO NACIONAL
 PUERTA LATERAL
 DETALLE DE CERRAJERIA E.I/IO
 A. ALMAGRO / arq. MARZO 1974.