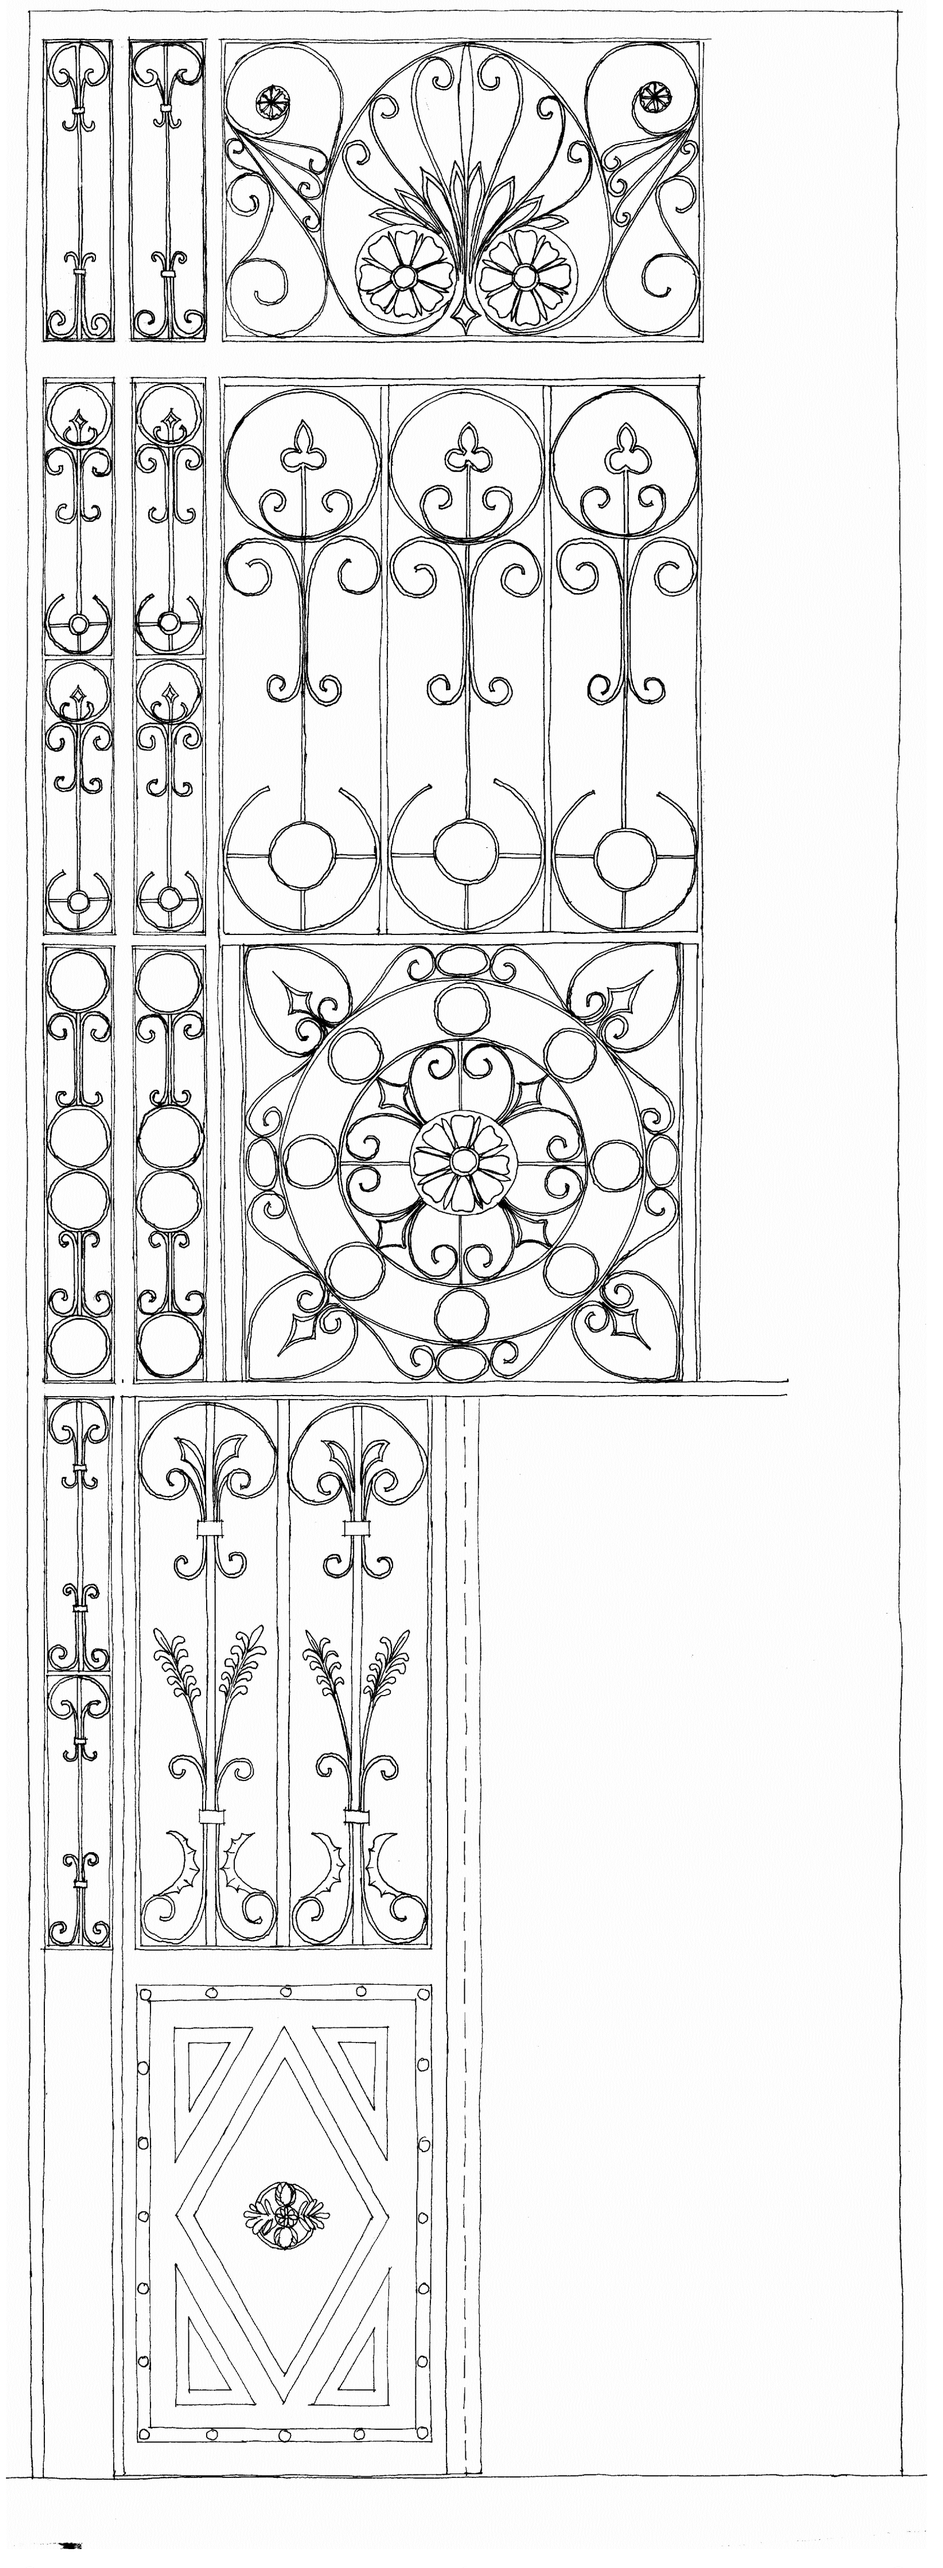
0
1
2 m