


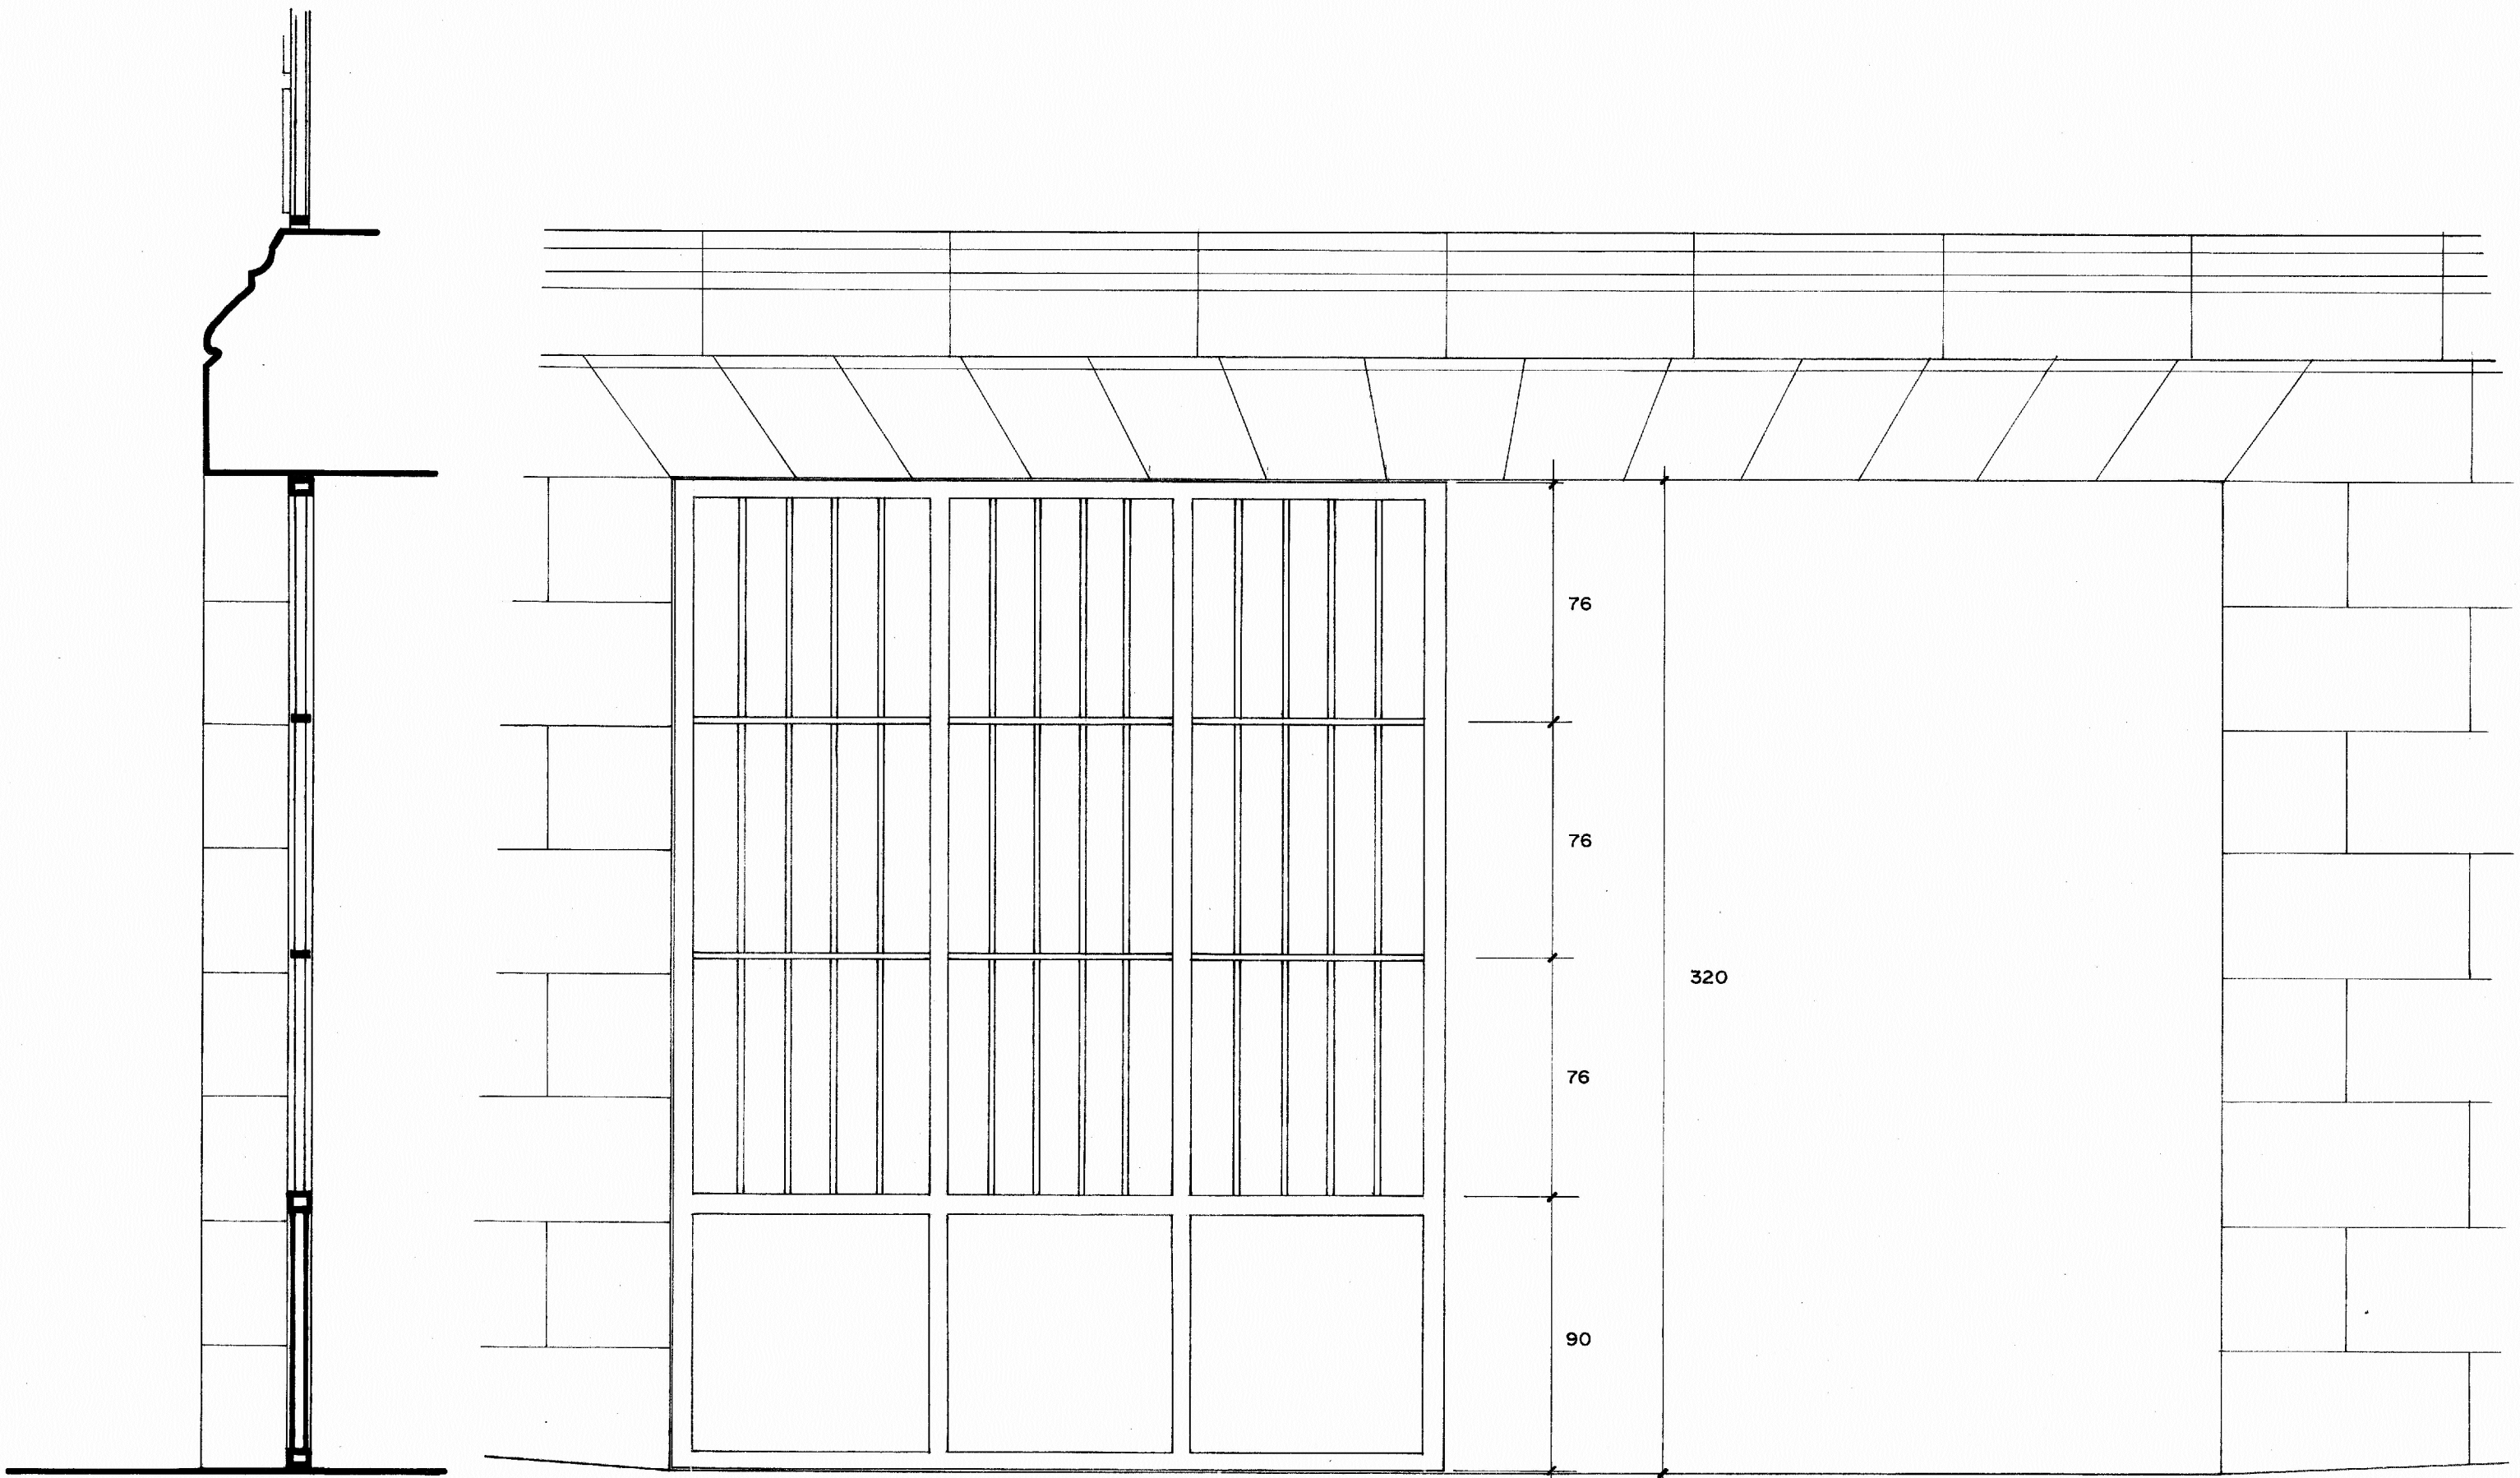

COTAS EN CENTIMETROS

0 1 2 3 m

MUSEO ARQUEOLOGICO NACIONAL
PUERTA GARAGE E: 1 / 20

A. ALMAGRO / arq.

OCTUBRE 1975