

Obras-civiles.

PROVINCIA DE BADAJOZ.

Año de 1868.

Memoria y planos relativos á la casa de Her- nan-Cortés en Medellin




ARCHIVO
BIBLIOTECA

~~44-5~~
~~2~~

2-44-5

[3 planos]

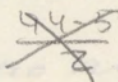

*Memoria descriptiva acerca de la casa
donde nació el célebre Hernán-Cortés.*

Donado el que suscribe por la
Autoridad Superior Civil de la prov.
para levantar un plano que indique
con la mayor claridad posible el estado
actual del terreno y la disposición de
los antiguos cimientos y paredes de la
casa donde nació el célebre Hernán
Cortés y también para levantar el pla-
no de una zona de cinco metros al re-
dedor del sitio que ocupa el terreno en
que estuvo edificada la casa, me perso-
né al efecto en la Villa de Medellín, y
en el local citado. Lo resto de una
pequeña pieza y un poro es lo único
que se presentaba a la vista del obser-
vador que acreditase haber habido por-
tes edificadas. Ocupado el local por una

gran cantidad de tierras no era posible
explorarlo con la precision conveniente
a satisfacer la deseo de la Superintendencia.
Por esta razon, indique la necesidad
que habia de hacer desmonte y limpiar
el local para ver de encontrar lo pavi-
mento y entrase de los cimientos, que
naturalmente habian de manifestar-
se al nivel de la parte inferior del bo-
cal del pozo ya citado.

La Autoridad local y todo el
vecino, con un entusiasmo que les ha-
se prestaron gustos a hacer por si mis-
mo la limpieza del local y en efecto la
llevaron acabo, en muy pocos dias. En
el aparece la distribucion que se la casa
tuviera segun lo acusen los entrase de los
cimientos como se observa en
el plano hoja n.º 2.ª compuesta de dos
- guas independiente, uno de otro, se-
- ñalado con los numeros 1. y 2. por la
calle de Hernan - Cortes, ante Hernan.
Al frente del primero, una pieza de
pase, da ingreso a la salita n.º 1. en la

3
que se dice que nacio el heroe, patio con
pozo, y corral con dos piezas a la derecha de
el y una a su izquierda. Contiguo al se-
- gundo Laguan señalada con el n.º 2.ª, esta
otra pieza con salida al patio, y por ulti-
mo, hay otras dos piezas inmediatas al
primer Laguan, señaladas con los n.º 11. y 12.
Sin cimientos, en el muro que debio ser me-
- dianero. Las habitaciones n.º 8. 9. y 11. se
hallan mas elevadas que las del resto
que se encuentran proximanamente a un
mismo nivel.

En la segunda nave hay un pa-
- so empedrado, como se figura en el plano
con color amarillo, y asi lo estan los dos
- primeros Laguanes, parte del patio, corral,
y las tres habitaciones contiguas a este; sien-
- do el pavimento de las demas piezas de
ladrillo, excepto las de los n.º 11, que no lo
tiene, y la del 12. que aparece ser de vapor.

De la declaracion prestada por los
ancianos del pueblo en 1844, se desprende,
que los dos Laguanes o piezas de la primera
cruzija, tenian puertas de entrada por

la calle de Jénia; que existia humbral de
cantenia en la puerta y ventana de la
sala n.º 4., pero estos humbrales no apase-
cen hoy, y si solo, el de una de las puertas
que comunican con el patio. = La declara-
cion nada dice de las piezas 5. 6. 8. 9. 11. y 12.
ni del uso que tubieran estas.

En sentir del que suscribe la
senalada con el n.º 6. debio ser cuadra y la
12. escalera para subir al piso alto, y cu-
ya puerta aseguran hoy algunos ancia-
nos que comunicaba directamente con
la calle. = En el patio aparece una parte
con pavimento de ladrillo, y en ella de-
bio de estar la cocina y asi parece indi-
carlo la parte A. que se encuentra un
poco mas elevada como sitio destinado
a contener utiles de aquella. Indicalo
asi mismo un albañal o caño que na-
ciendo en las inmediaciones de este punto
para por todo el corral, y que acaso servia
para recoger las aguas del patio y las pro-
cedentes de la cocina.

Respecto de las demas piezas

CONSTRUCCIONES CIVILES

DE LA

PROVINCIA DE BADAJOZ.



no es tan facil de terminar el uso que ten-
dran, por lo que, sena muy aventurado
hacer conjeturas.

Todas las localidades comprenden
una estension superficial de 327,60 metros
cuadrados terminada por el perimetro de
un poligono irregular de forma casi cua-
drilatera, de 11,70 metros de longitud el lado
que hace parte de la calle de Hernan-
Cortes, de 11,75 el que lo forma asi mismo
de la de Janiga: los otros lados son de me-
dianeria con los fundos inmediatos.

El dintel de que se hace miento
en la declaracion de los ancianos, existe en
poder del Ayuntamiento de la villa, y tie-
ne una inscripcion en latin aplicada a
la vergin tomada del cap. 4. versiculo 7. del
cántico de los canticos. Para mayor clari-
dad se acompaña un croquis que deter-
mina la forma y dimensiones que tiene.

El plano de la zona que se expre-
sa en la hoja n.º 2. determina la distribu-
cion de las calles, plazuelas y cercas que
rodean a la casa solar en que nacio Her-

-nan-Cortes así como el estado de vida en
que se encuentran todas y cada una
de las partes que constituyen la Zona,
p.^a lo cual se han marcado con el color
oportuno. = La Iglesia aunque no
aparece en el dibujo con el color que ex-
presa su ruina se halla por desgracia en tan
deplorable estado.

Con lo expuesto, y lo que in-
dican los adjuntos planos cree el
que suscribe haber interpretado
los deseos propuestos.


Badajoz 14 de Octubre de 1868

El Arquitecto de la prov.^a

Juan M. Morale

Hernando


3

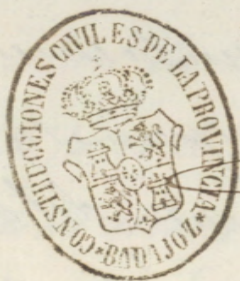


PLANO

DEL ESTADO ACTUAL DE LA CASA DE HERNAN-CORTÉS EN

MEDELLIN

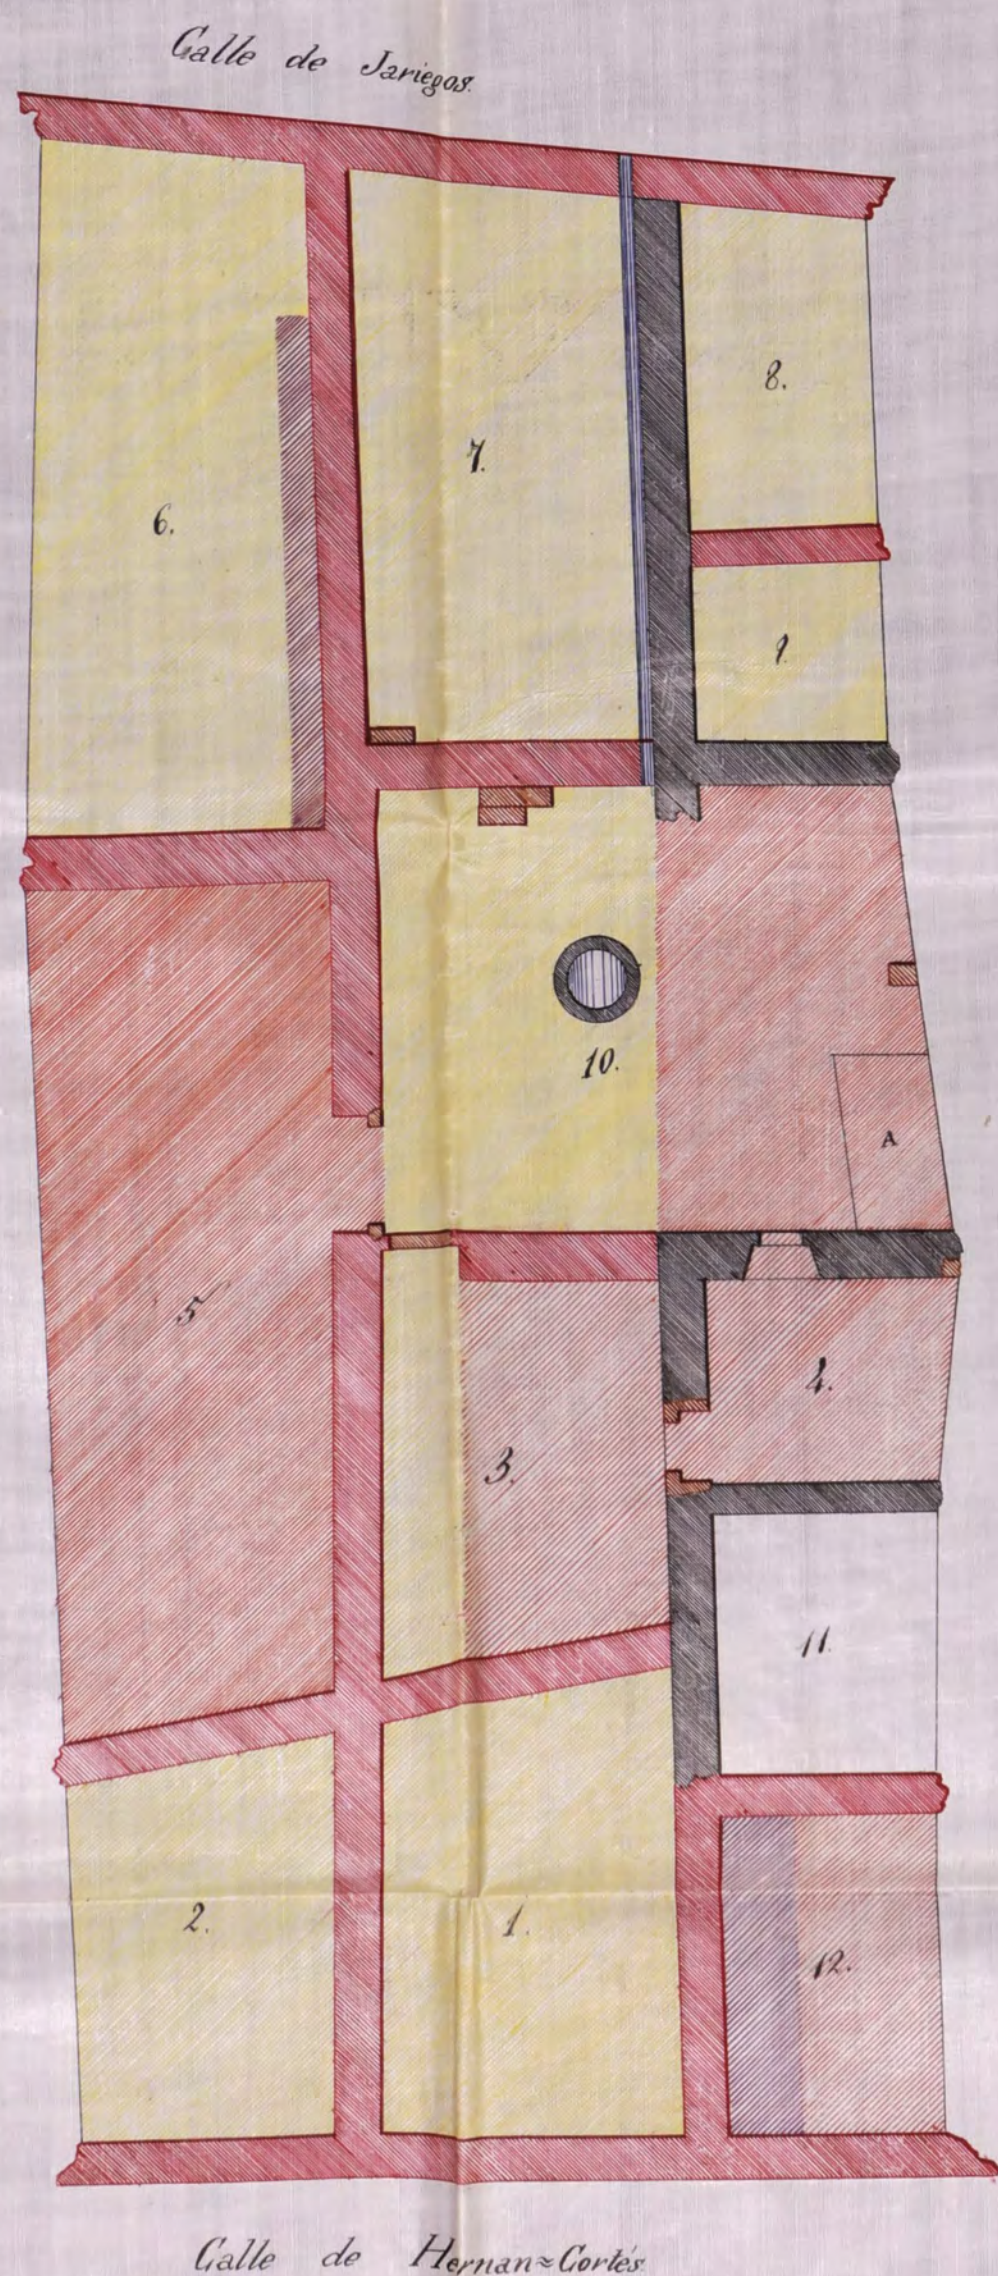

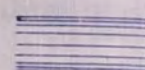-  Trozos de muros que se encuentran sobre el pavimento
-  Limoneros enraizados al nivel del pavimento
-  Sillares de piedra de grano
-  Pavimento de caldosa
-  Terreno sin pavimento
-  Pavimento de morrillo
-  Recipientes de las aguas

La distribución de las habitaciones se expresa en la memoria.

Escala de $\frac{1}{100}$

0 1 2 3 4 5 6 7 8 9 10 11 12

Metros



2-44-5

Badajoz 14 de Octubre de 1868
El Periquito de la Provincia.

Fra. Moral
Hernández




PLANO

De la zona que circunda la casa de Hernan Cortés en

MEDELLIN

N.º 2.

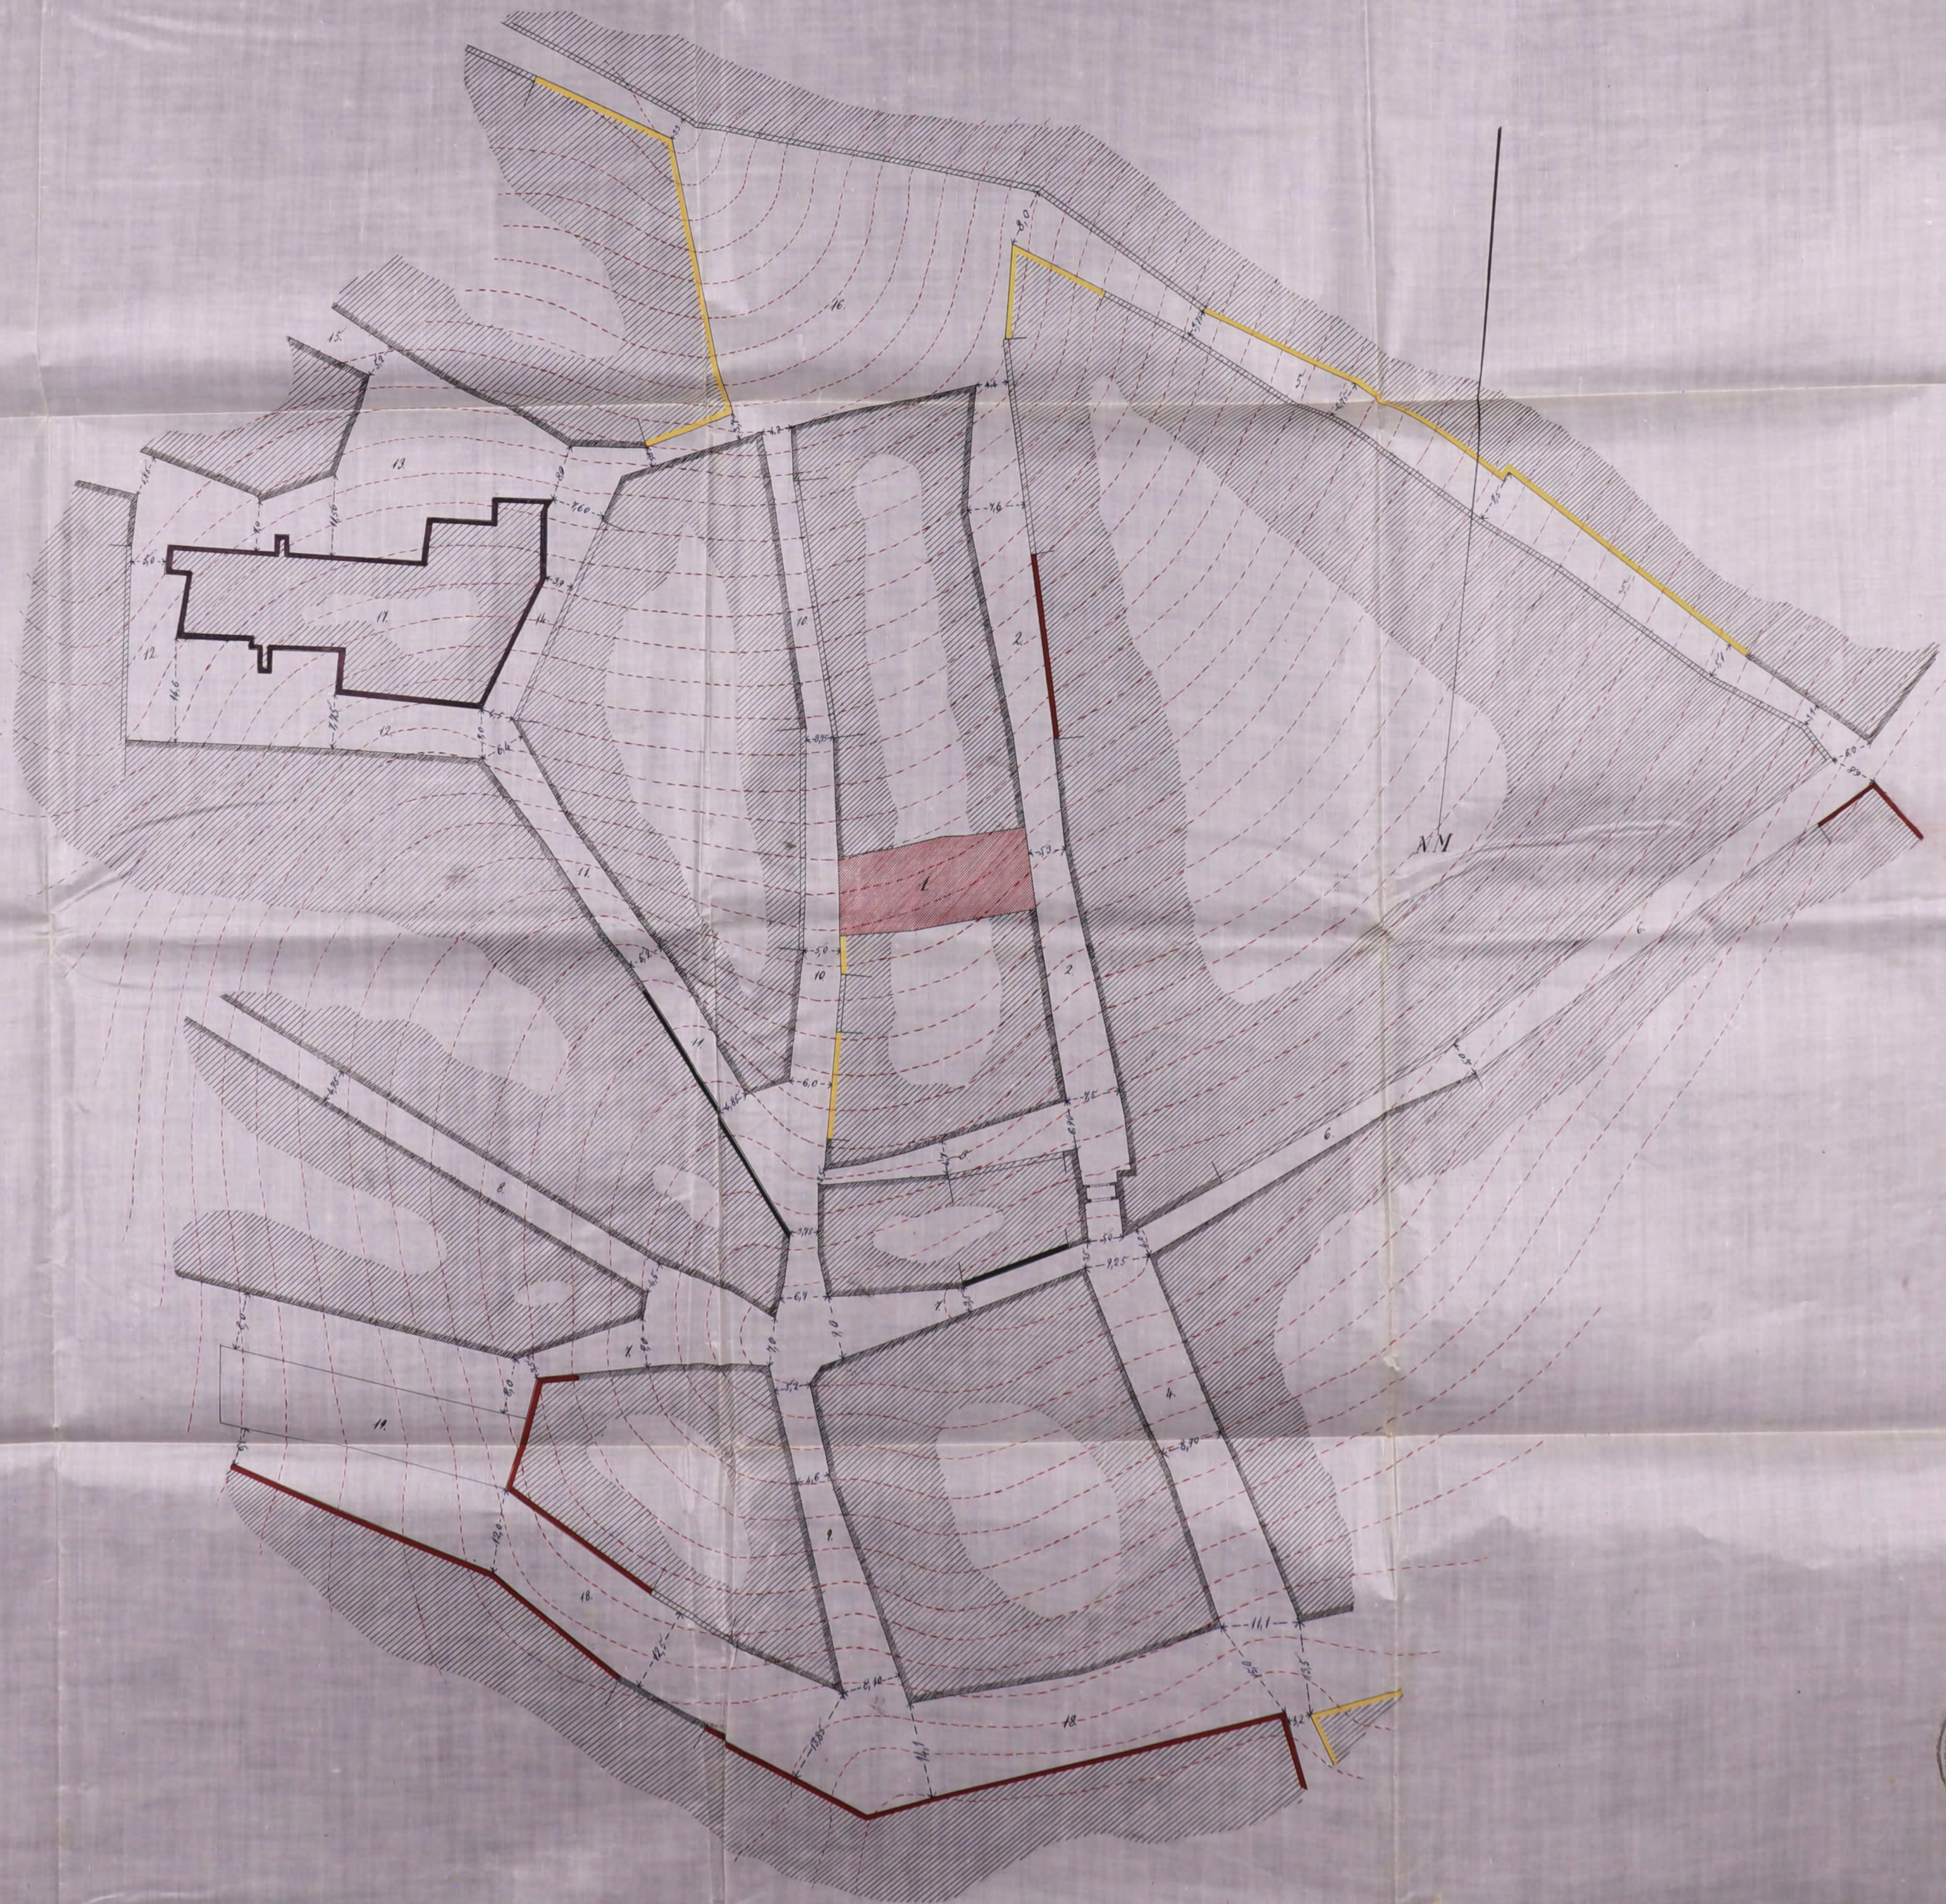

- 1-Casa de Hernan-Cortés
- 2-Calle del mismo nombre
- 3-Idem del Reloj
- 4-Idem del Arco
- 5-Idem del Oro
- 6-Idem de Murciánas
- 7-Calleja del Reloj
- 8-Calle del Matadero
- 9-Idem del Hornillo
- 10-Idem de Serenos
- 11-Idem del Olivillo
- 12-Rinconada de Santa Cecilia
- 13-Plaza de idem
- 14-Calle de idem
- 15-Idem de Moros
- 16-Plaza Vieja
- 17-Iglesia de Santa Cecilia
- 18-Calle de Hornadores
- 19-Paseo

ARCHIVO
BIBLIOTECA
44-5
2

Batuz, 14 de Octubre de 1868
El Ministro de la Provincia

Frau C. Morales
Hernandez



Escala de 1/5000

N.º 3


DINTEL

QUE SE HALLABA COLOCADO EN LA PUERTA PRINCIPAL DE LA CASA DE
HERNAN CORTÉS EN

MEDELLIN.




Vista del frente

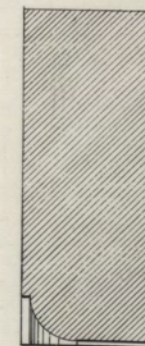

Corte transversal

Escala de 1/10

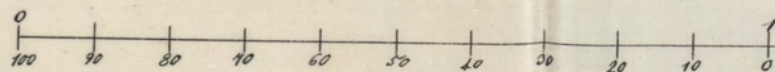

2 Metros

Badajoz 14 de Octubre de 1863.
El Arquitecto de la Provincia



*Fran. Morales
Hernandez*